




平面図 S=1:300 (A3 1:600)

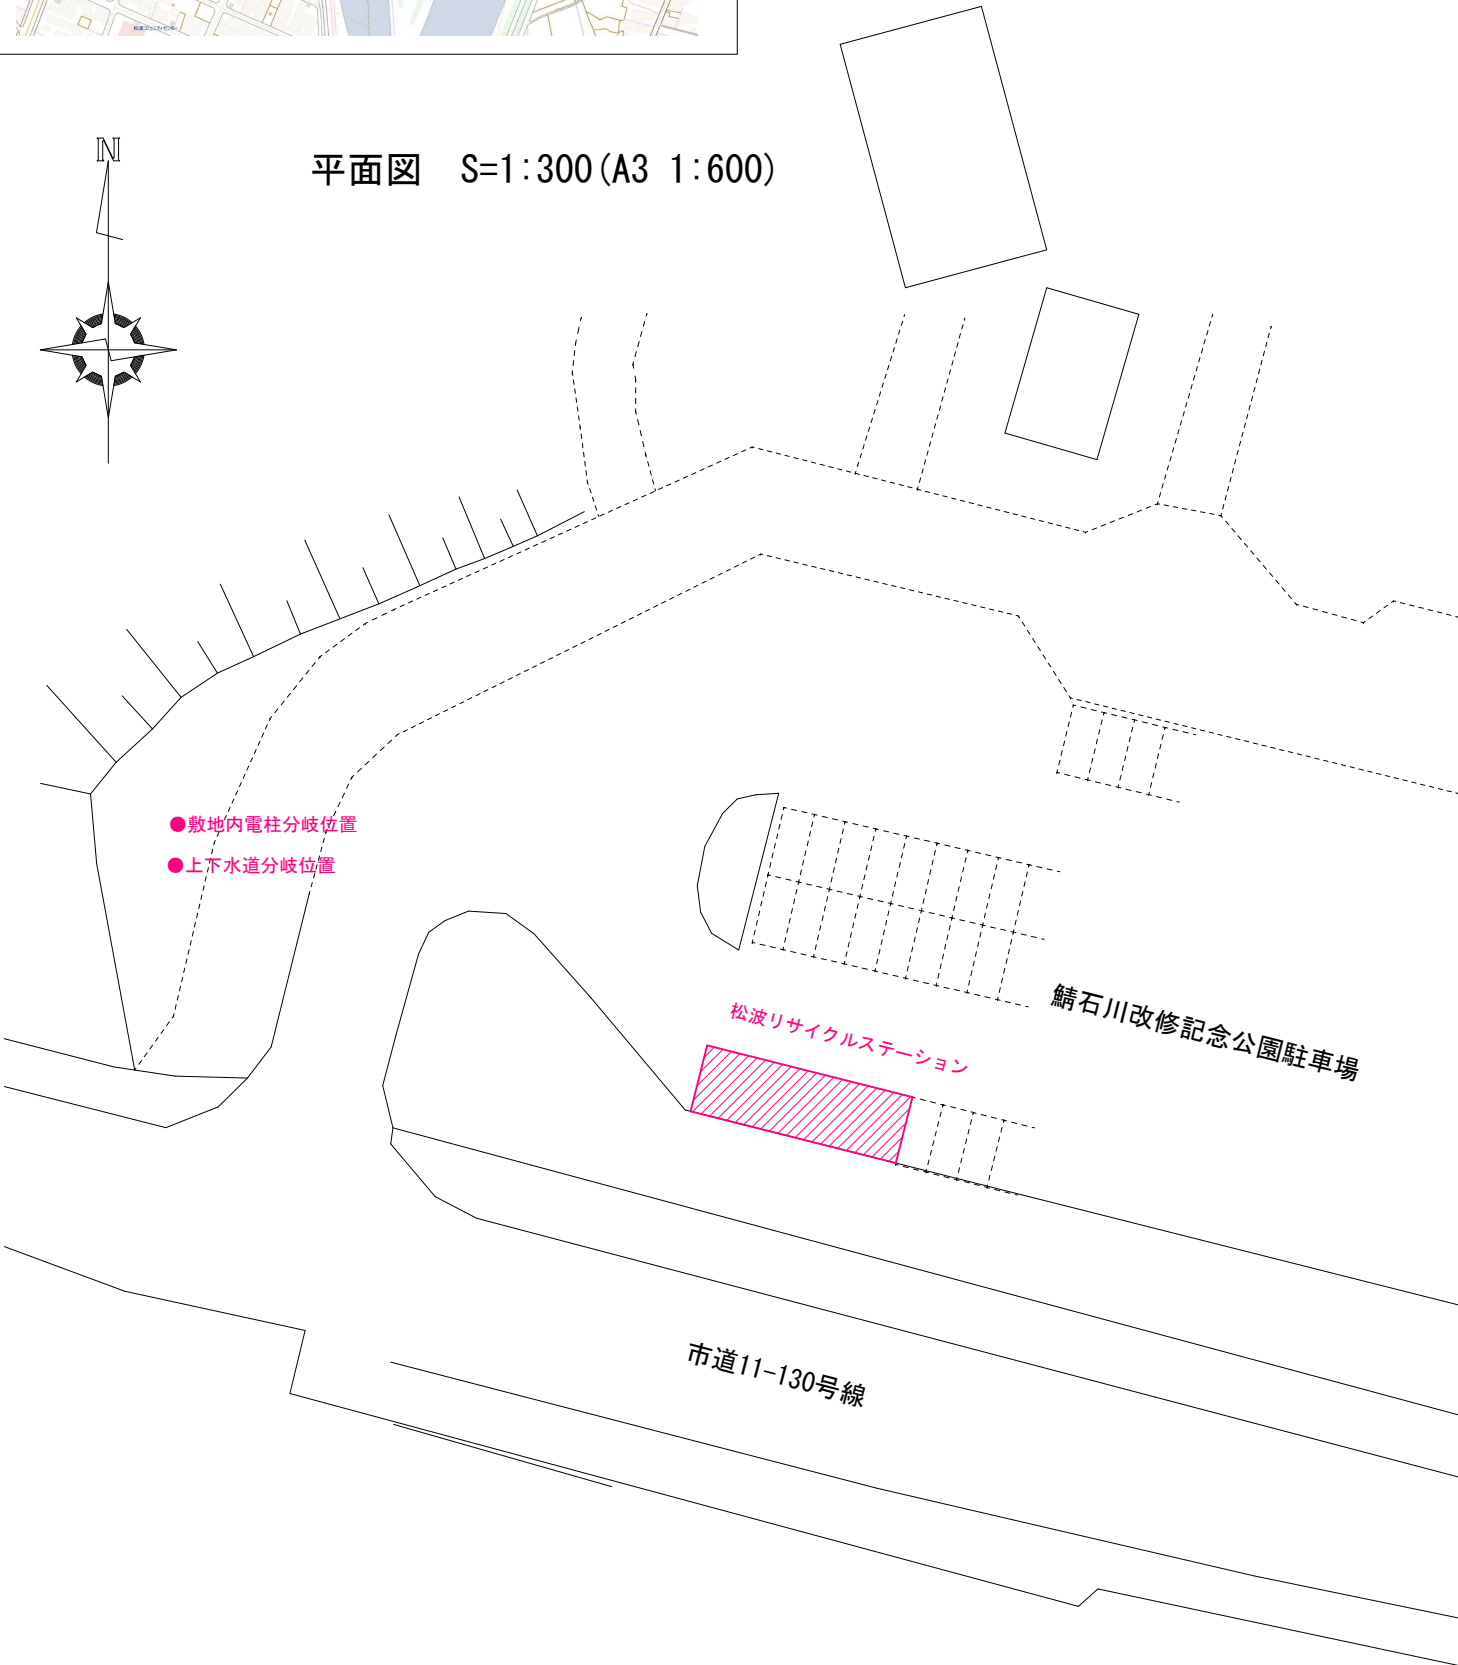


参考平面図 S=1:50 (A3 1:100)

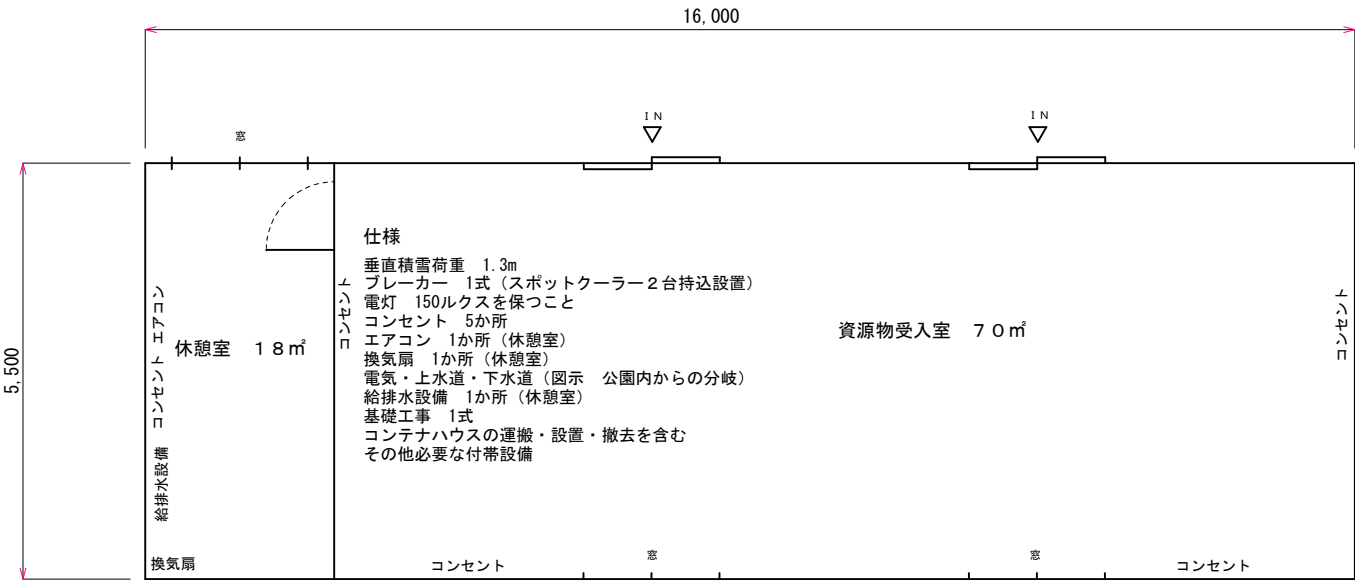


参考立面図 (正面) S=1:50 (A3 1:100)

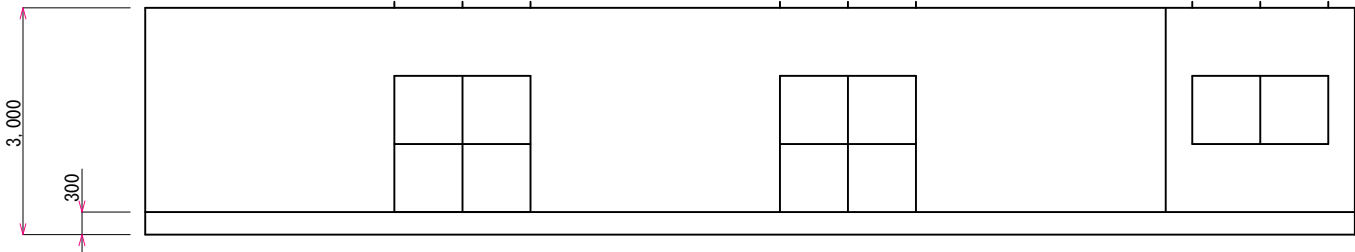

参考立面図 (裏面) S=1:50 (A3 1:100)

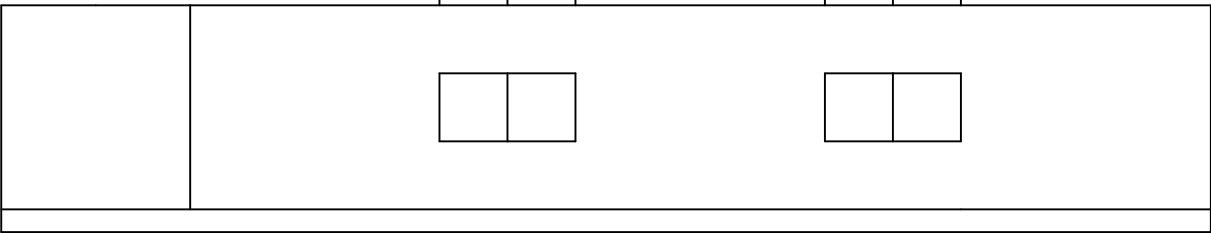

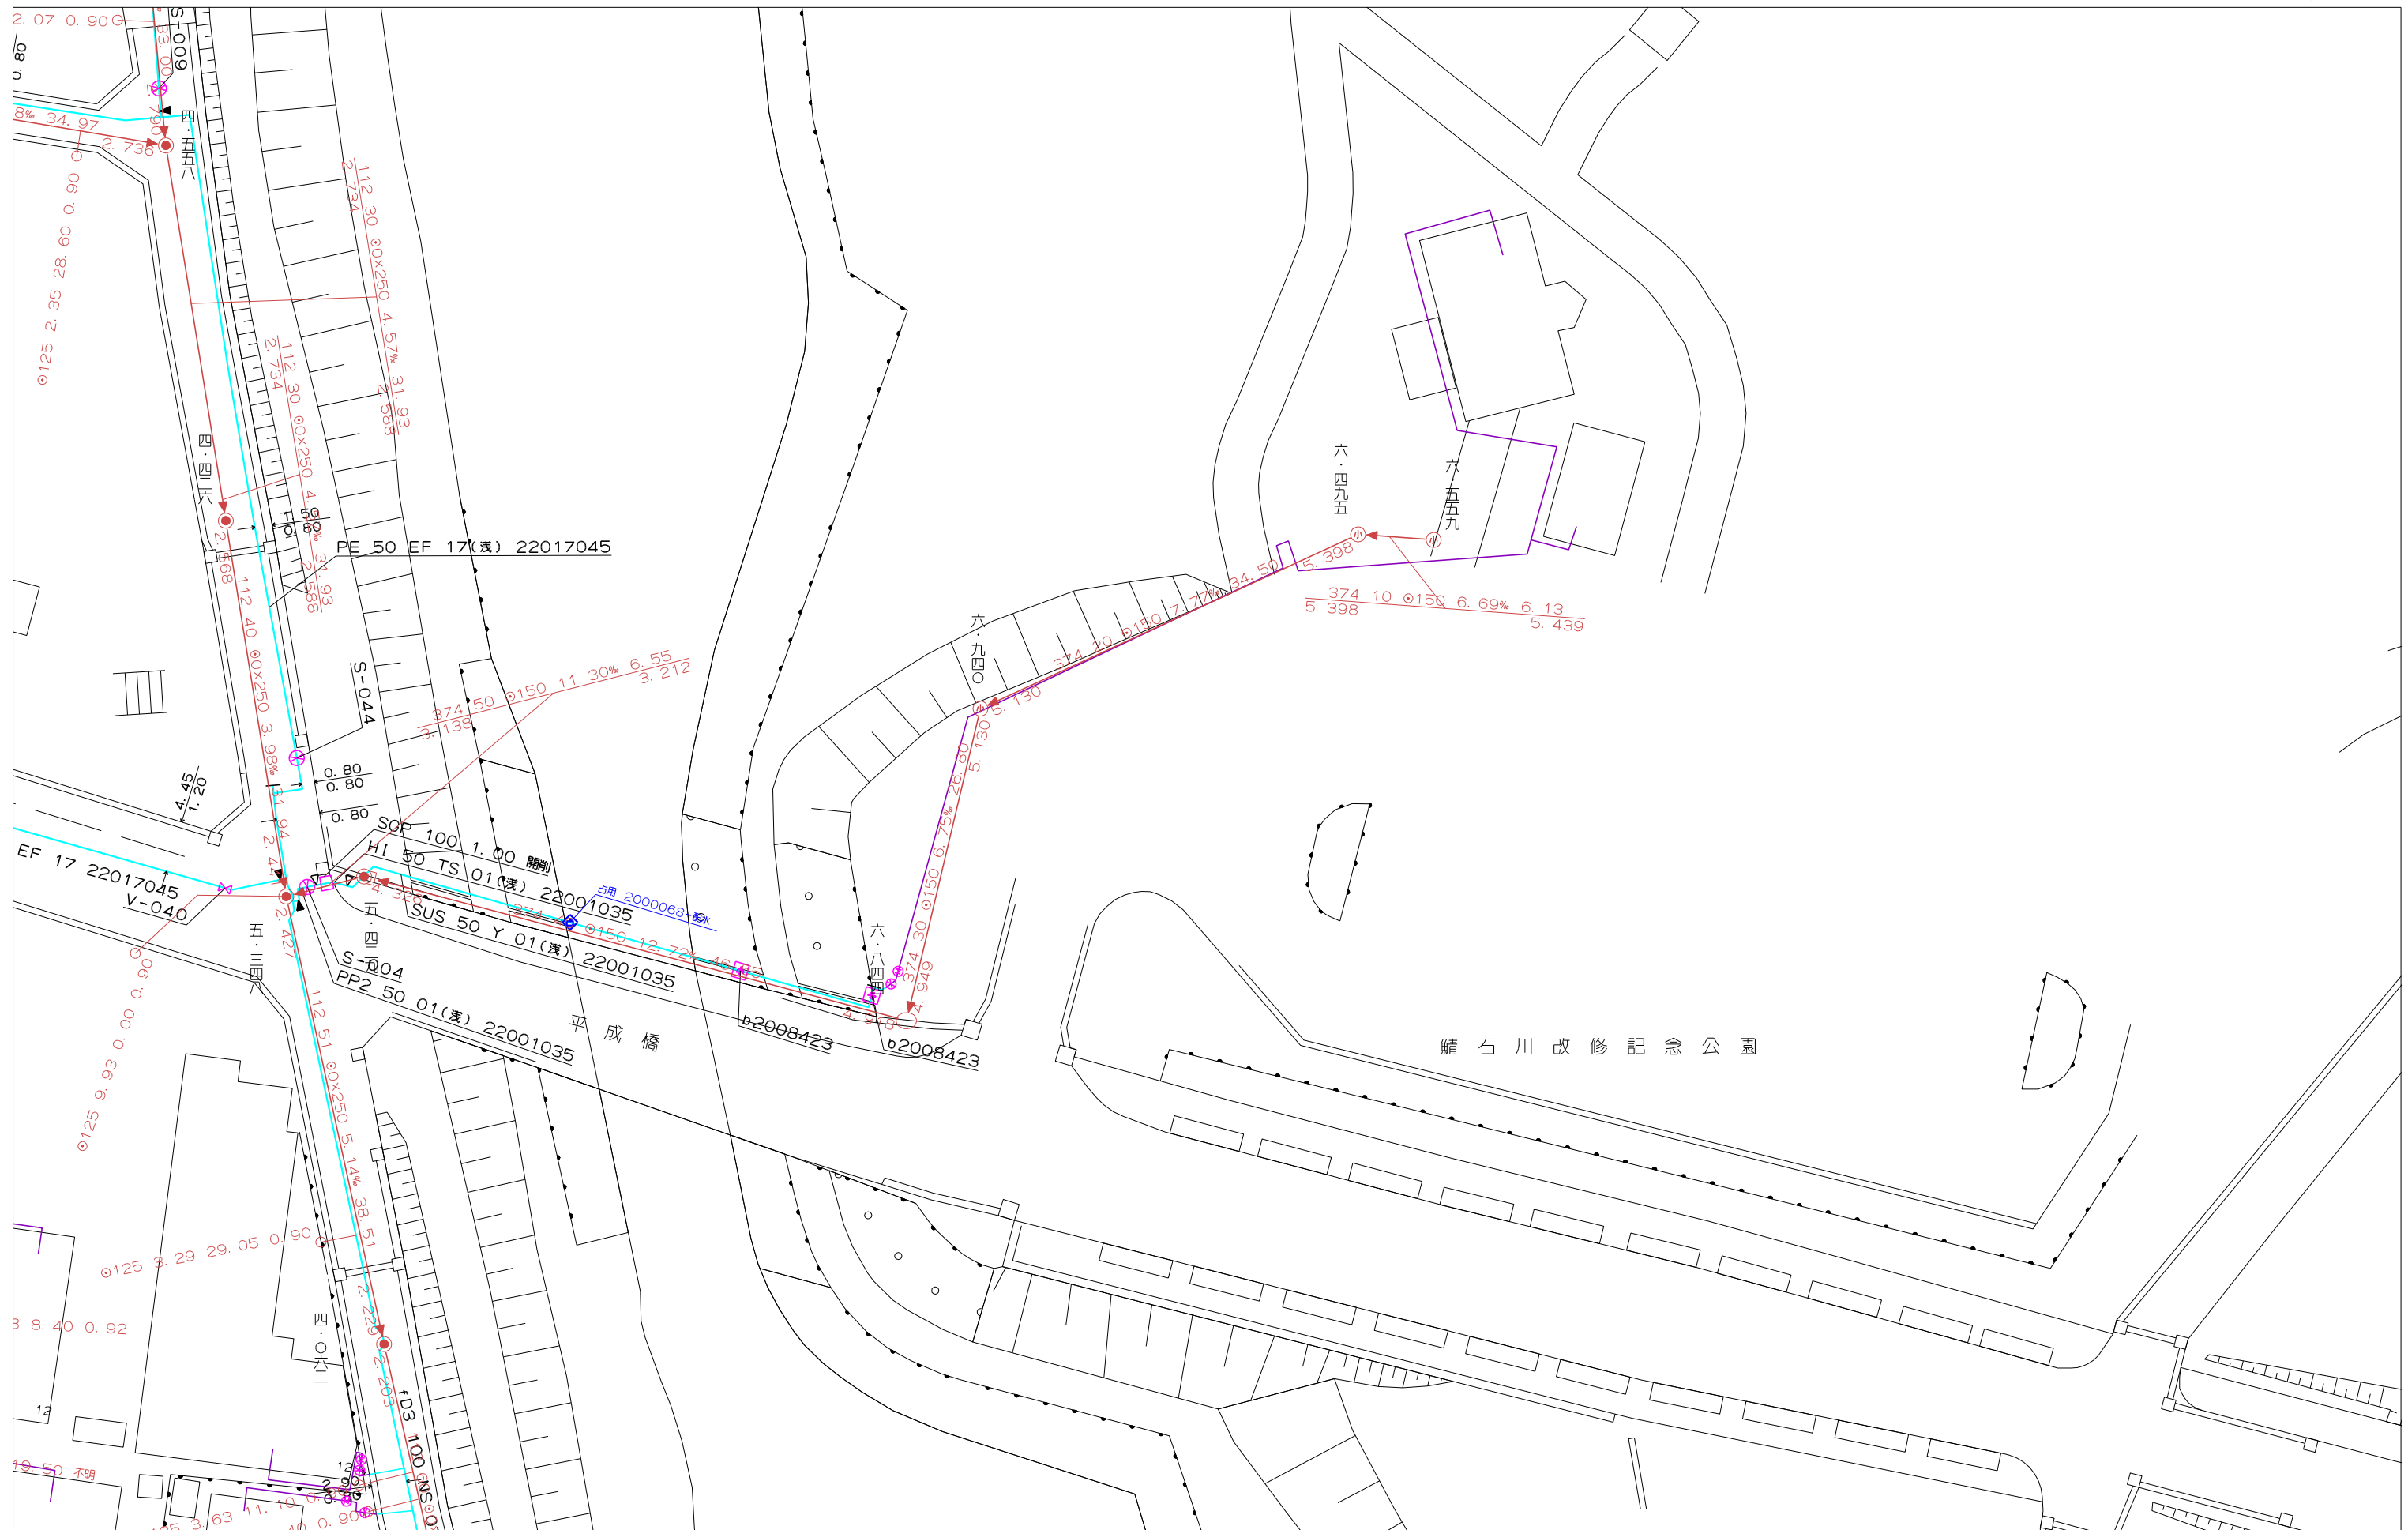

縮尺：1/500

当図面は、設備工事を目的としています。他目的への利用は固く禁じます。尚、工事終了後は当図面の破棄をお願いします。

この地図の作成に当たっては、国土地理院長の承認を得て、同院発行の数値地図25000（空間データ基盤）、数値地図（国土基本情報）電子国土基本図（地図情報）、数値地図（国土基本情報）電子国土基本図（地名情報）、数値地図（国土基本情報）基盤地図情報（数値標高モデル）及び基盤地図情報を使用した。（承認番号 平25情使、第954号）

この地図の作成に当たっては、国土地理院長の承認を得て、同院発行の数値地図50mメッシュ（標高）及び基盤地図情報を使用した。（承認番号 平23情使、第325号）