



平面図 S=1:500

松波4丁目 大字山本

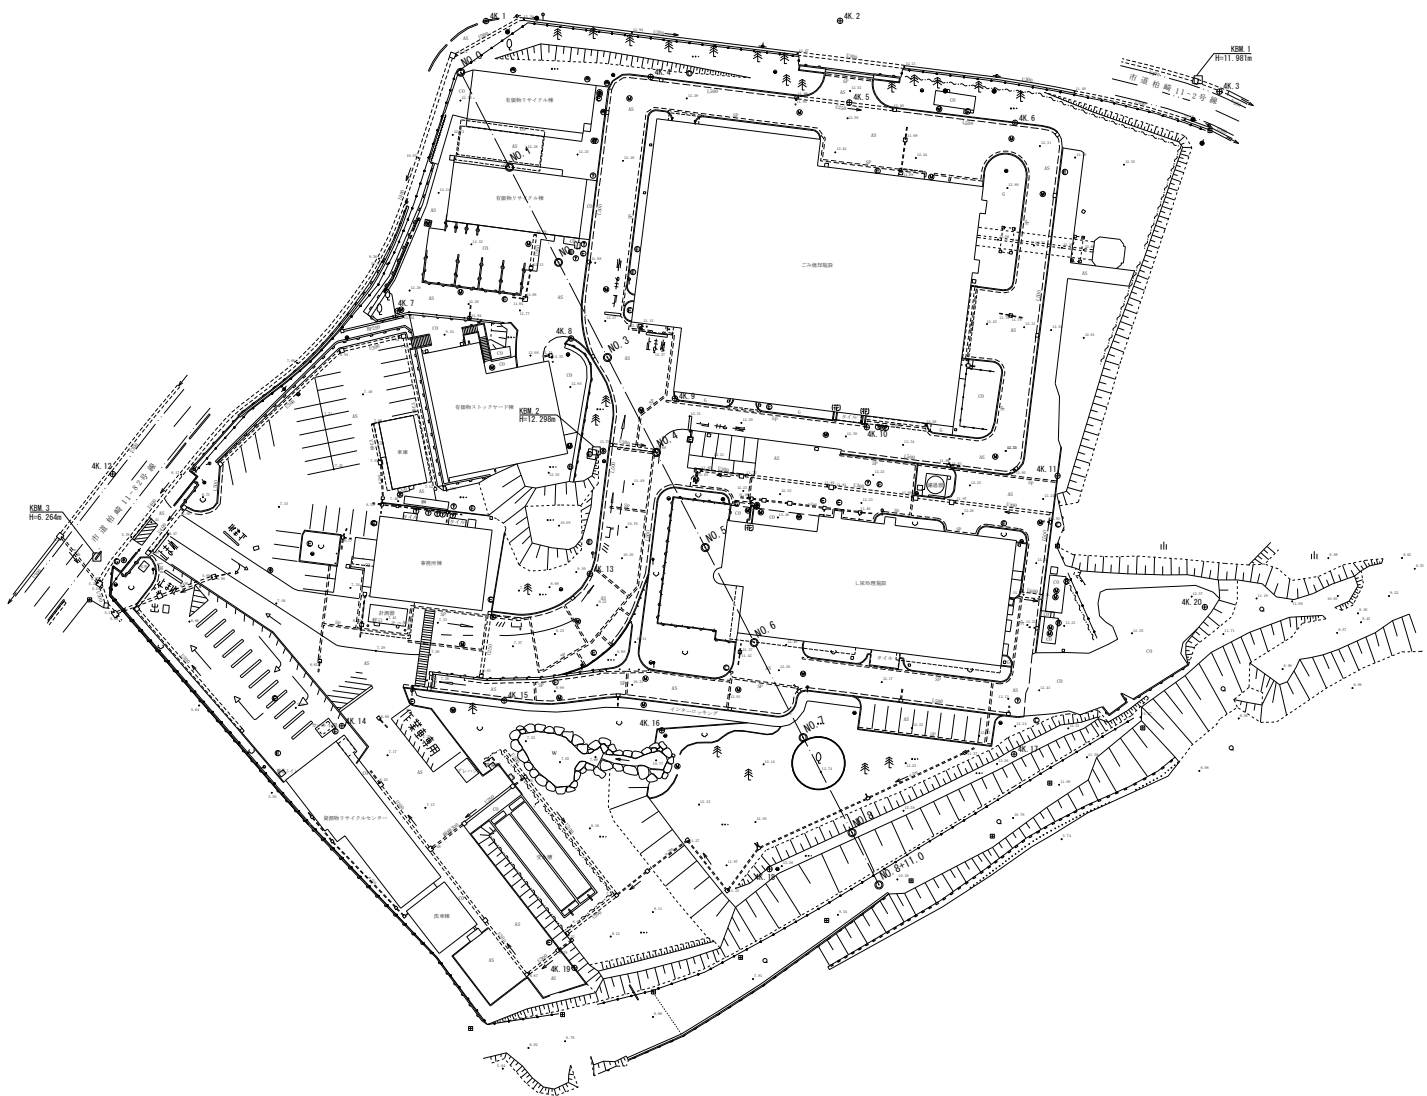


| | | | |
|--------------------|---------------|------------|-------------|
| 令和2年度 委託番号 環環委第2号 | | | |
| 線 部 町 松波4丁目 地内 | | 務 部 村 大字山本 | |
| 新ごみ処理場建設に係る測量業務 委託 | | | |
| 平 面 図 | | | |
| 縮尺 | 縦横 1:500 | 図面全 5 葉の 1 | |
| 測量 | 株式会社 アイテック | 2年8月 日 | 主任 技師 間島 |
| 設計 | | 年 月 日 | 主任 技師 |
| 柏 崎 市 | | | |

縦断面図 V=1:100
H=1:500

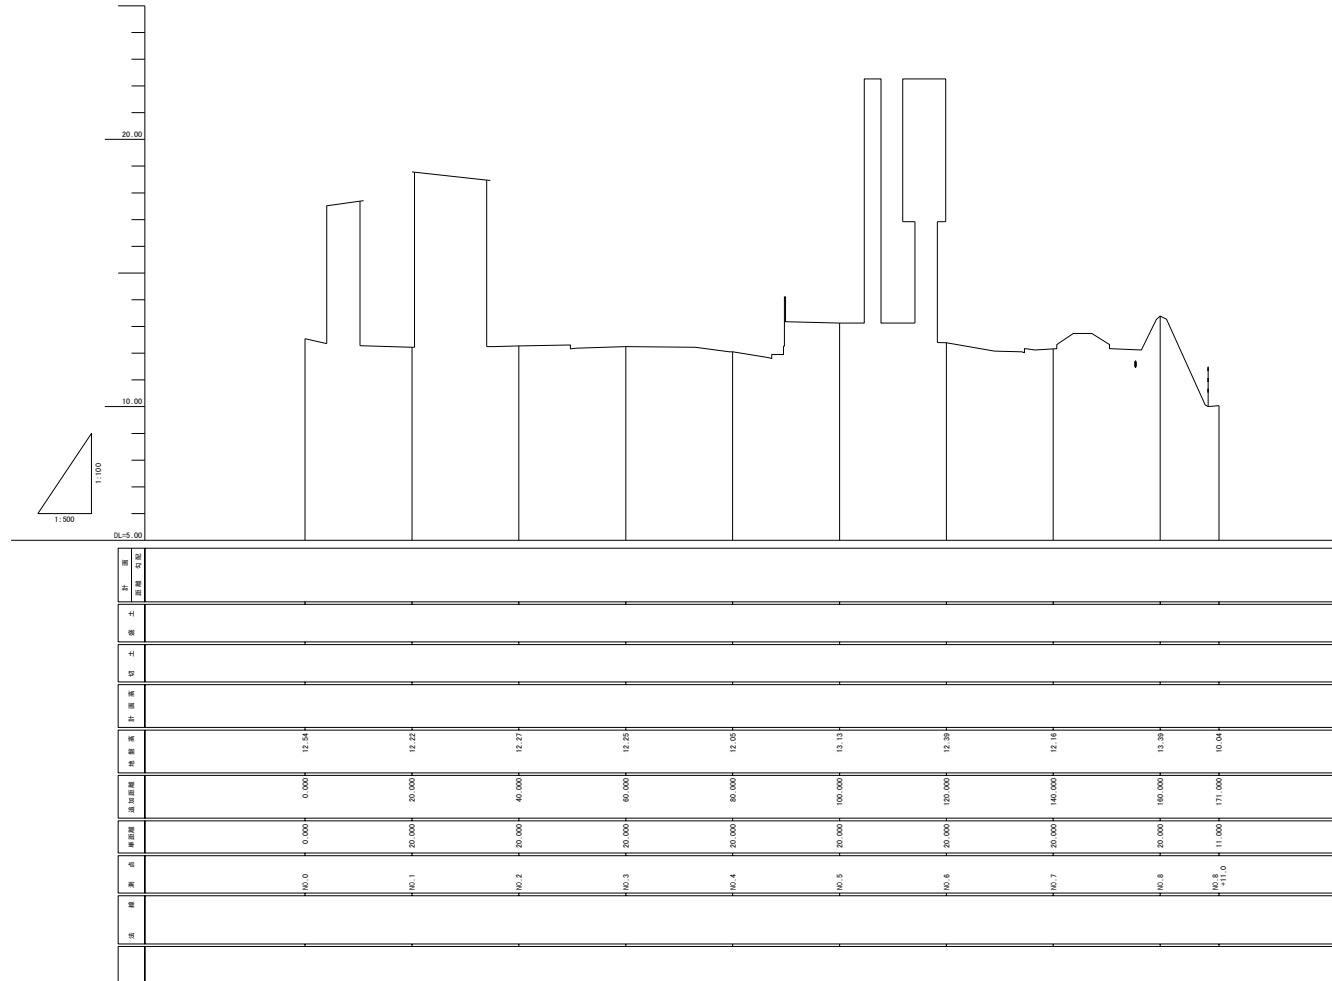


| | |
|-----------------------|---------------------------|
| 令和 2 年度 委託番号 環衛委第 2 号 | |
| 部 署 | 柏崎 町 松巻4丁目 地内 野 村 大字山本 |
| 新ごみ処理場建設に係る測量業務 委託 | |
| 縦断面図 | |
| 縮尺 | 縦 1:100 横 1:500 |
| 測 量 | 株式会社 アイテック |
| 設 計 | 2年 8月 日 年 月 日 |
| 主任 技術者 | 主任 技術者 |
| 主任 技術者 | 主任 技術者 |
| 柏崎 市 | |


横断面図その1 S=1:300

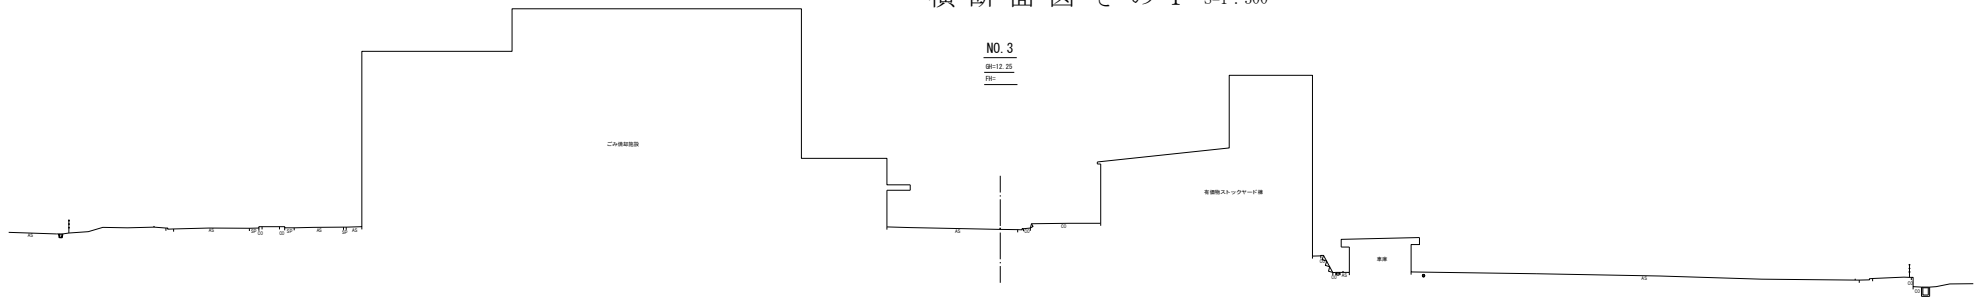


DL=0.00

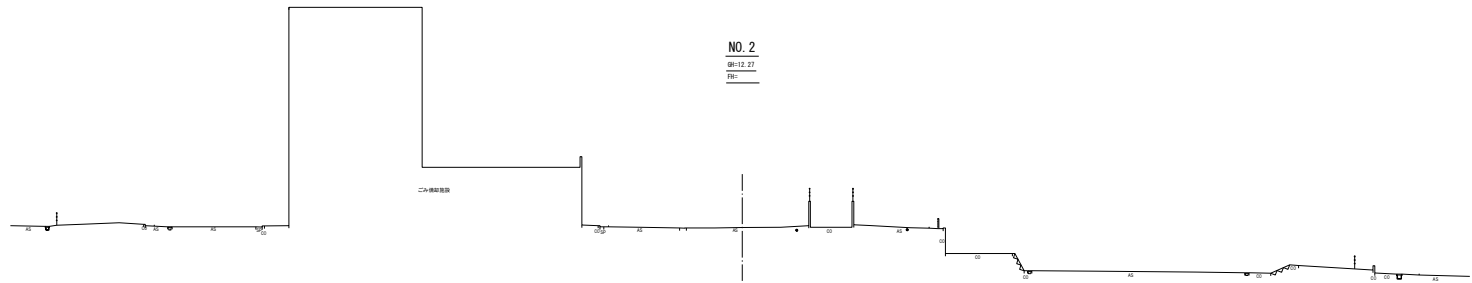

DL=0.00

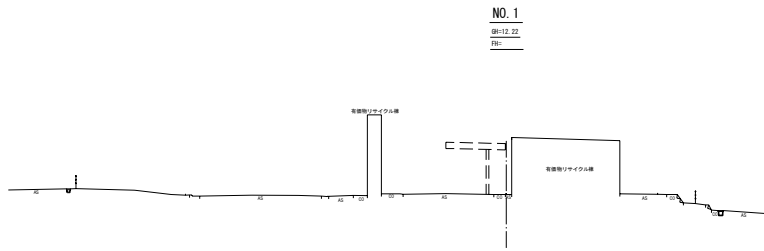

DL=0.00

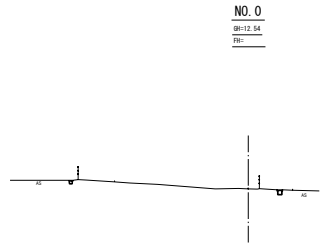


DL=0.00


| | | | |
|--------------------|------------|--------|-----------|
| 令和2年度 委託番号 環廃委第2号 | | | |
| 部 | 町 | 地区 | |
| 柏崎 | 松島4丁目 | 地内 | |
| 筋 | 村 | 大字山本 | |
| 新ごみ処理場建設に係る測量業務 委託 | | | |
| 横断面図その1 | | | |
| 縮尺 | 縦横 1:300 | 図面全 | 5 葉の 3 |
| 測量 | 株式会社 アイテック | 2年8月 日 | 主任 間島 技術者 |
| 設計 | | 年 月 日 | 主任 技術者 |
| 柏崎 市 | | | |

横断面図その2 S=1:300


NO. 6
 幅員12.00
 標高

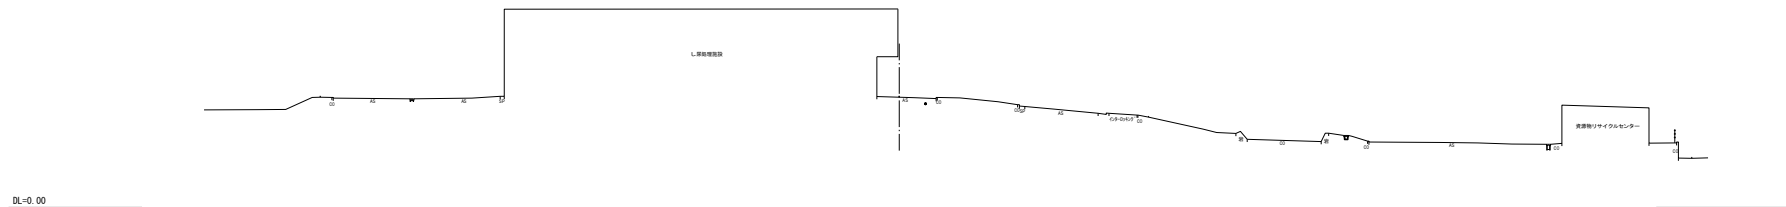

NO. 5
 幅員13.12
 標高

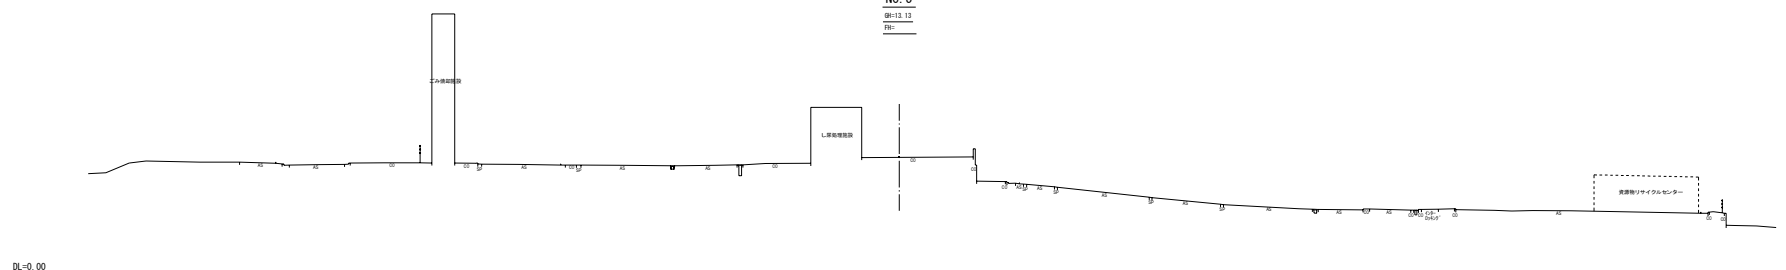


NO. 4
 幅員12.05
 標高

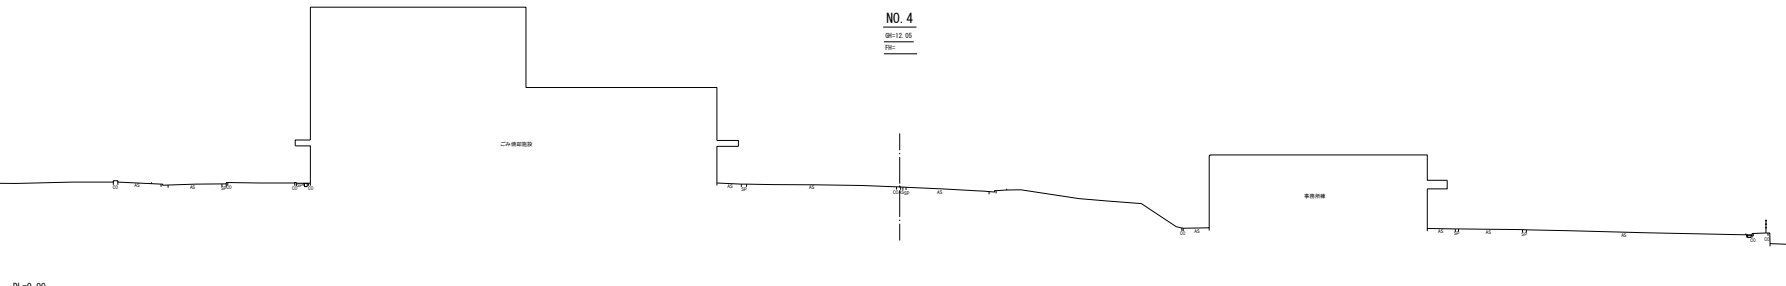


| | | | |
|--------------------|---------------|-------|-------------|
| 令和2年度 委託番号 環廃委第2号 | | | |
| 部 | 町 | 地区 | |
| 柏崎 | 松島4丁目 | 地内 | |
| 筋 | 村 | 大字山本 | |
| 新ごみ処理場建設に係る測量業務 委託 | | | |
| 横断面図その2 | | | |
| 縦尺 | 縦横 1:300 | 図面全 | 5 葉の 4 |
| 測量 | 株式会社 アイテック | 2年8月日 | 主任 技師 間島 |
| 設計 | | 年月日 | 主任 技師 |
| 柏崎市 | | | |

横断面図その3 S=1:300


NO. 8+11.0
 BH:10.04
 FH:

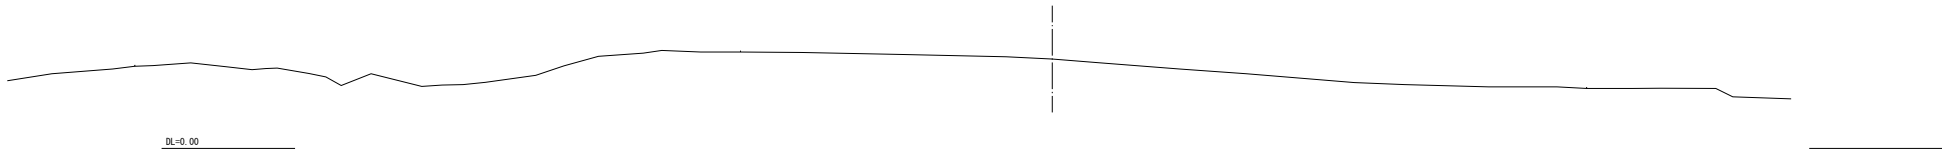

NO. 8
 BH:13.39
 FH:

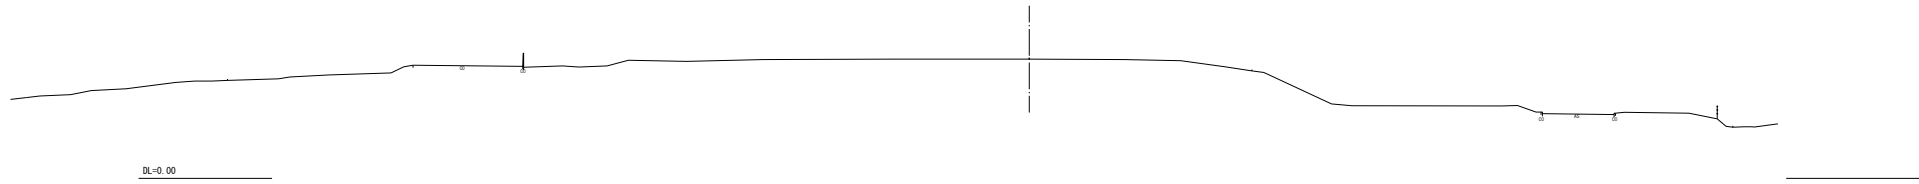

NO. 7
 BH:12.16
 FH:

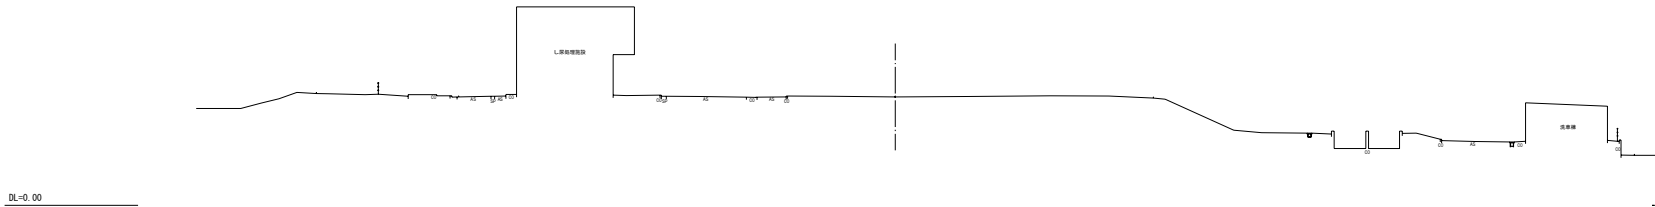

| | | | |
|--------------------|---------------|----------|--------------|
| 令和2年度 委託番号 環委第2号 | | | |
| 部 町 松遊4丁目 地内 | | 村 大字山本 | |
| 新ごみ処理場建設に係る測量業務 委託 | | | |
| 横断面図その3 | | | |
| 縮尺 | 縦横 1:300 | 図面全 5 葉の | 5 |
| 測量 | 株式会社 アイテック | 2年8月 日 | 主任 技術者 間島 |
| 設計 | | 年 月 日 | 主任 技術者 |
| 柏 崎 市 | | | |