



平面図 S=1:500

松波4丁目 大字山本

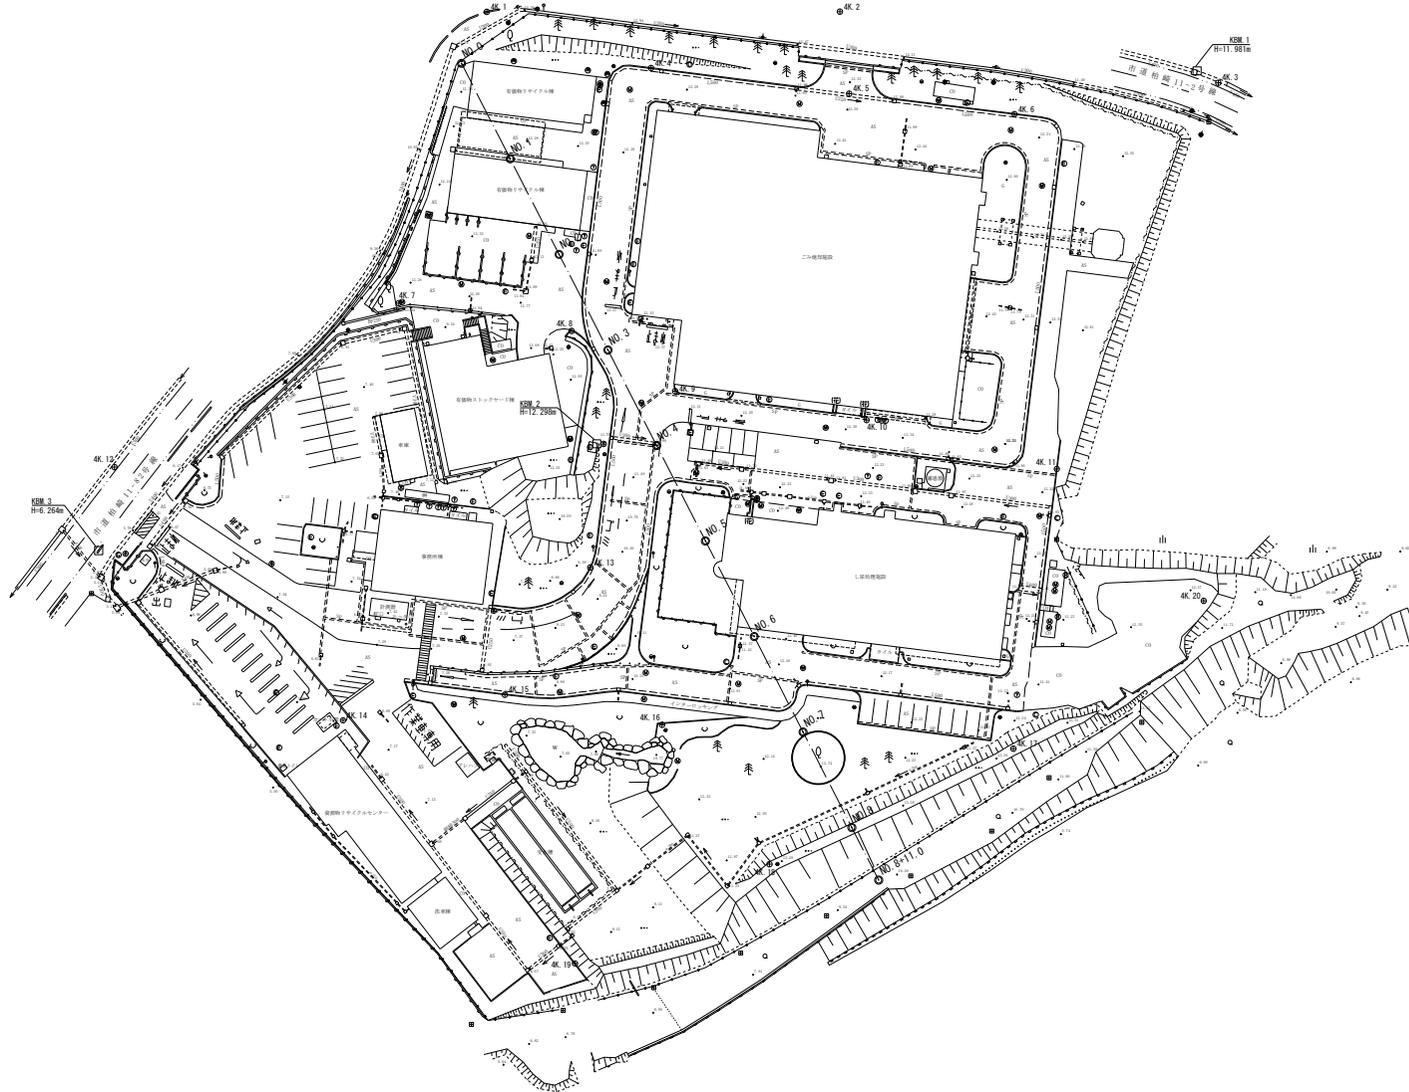


令和2年度 委託番号 環環委第2号			
線 部 町 松波4丁目 地内		務 部 村 大字山本	
新ごみ処理場建設に係る測量業務 委託			
平 面 図			
縮尺	縦横 1:500	図面全 5 葉の 1	
測量	株式会社 アイテック	2年8月 日	主任 技師 間島
設計		年 月 日	主任 技師
柏 崎 市			


横断面図その1 S=1:300

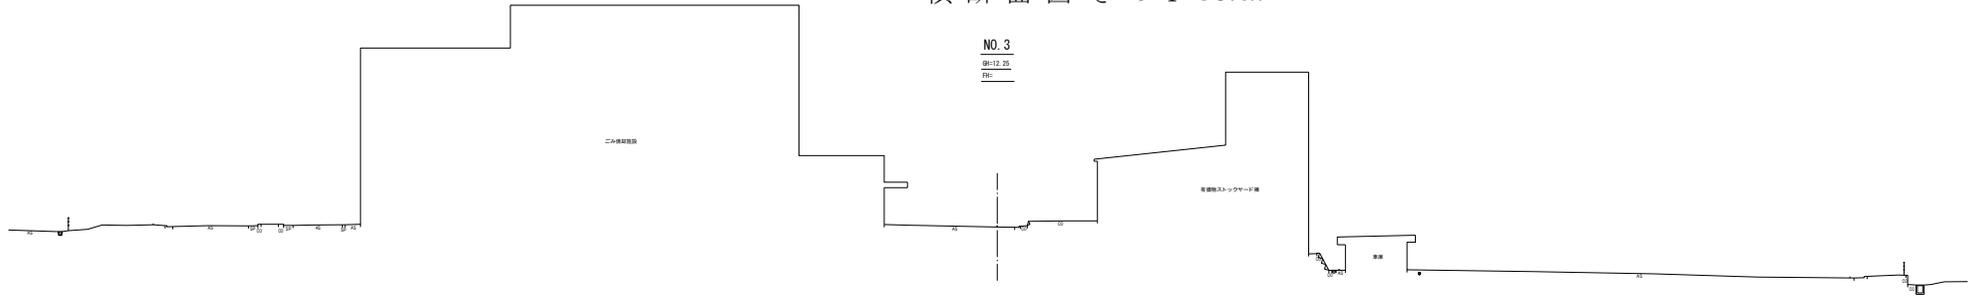


DL=0.00

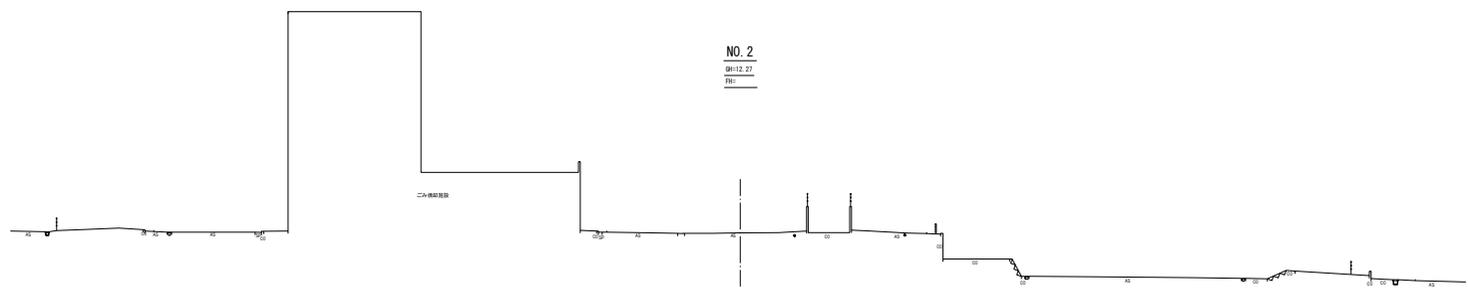

DL=0.00

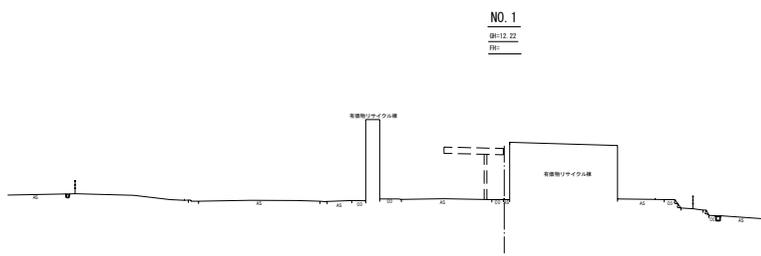

DL=0.00

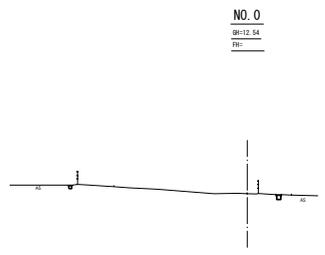


DL=0.00


令和2年度 委託番号 環委第2号			
部	町	地区	
柏崎	松島4丁目	地内	
筋	村	大字山本	
新ごみ処理場建設に係る測量業務 委託			
横断面図その1			
縮尺	縦横 1:300	図面全	5 葉の 3
測量	株式会社 アイテック	2年8月 日	主任 間島 技術者
設計		年 月 日	主任 技術者
柏崎 市			

横断面図その2 S=1:300


NO. 6
 幅員12.00
 標高

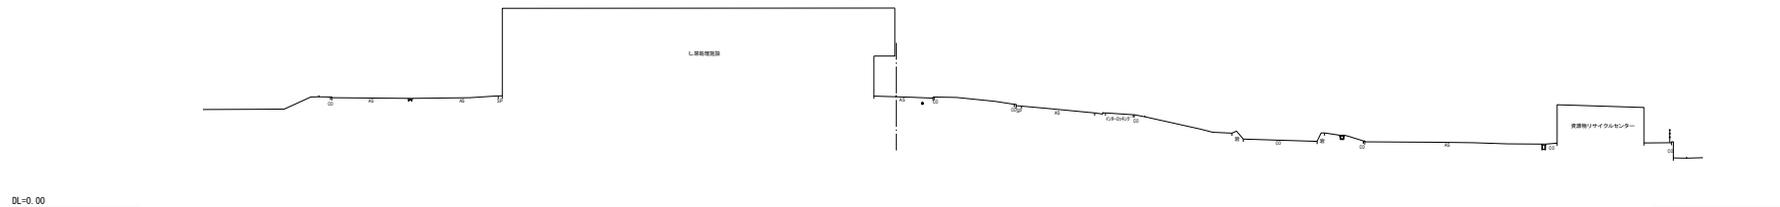

NO. 5
 幅員13.12
 標高

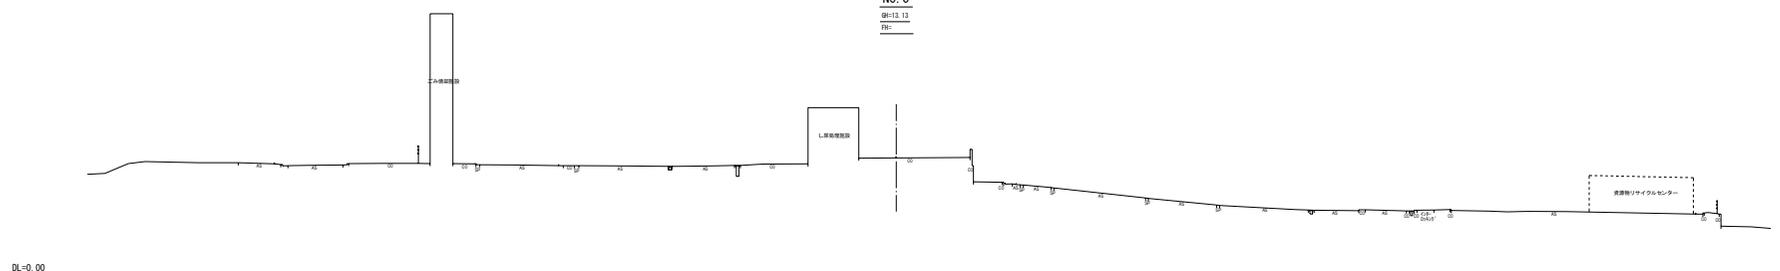


NO. 4
 幅員12.05
 標高

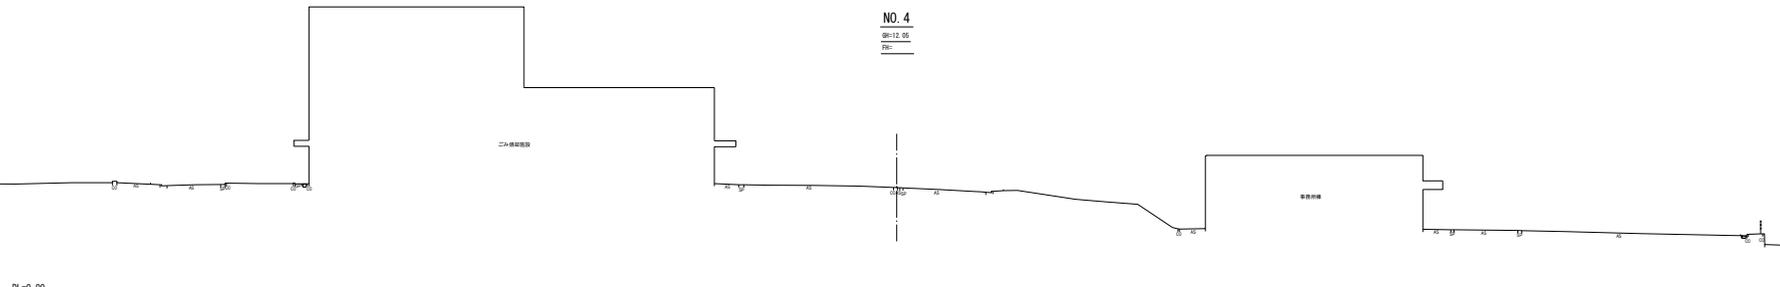

令和2年度 委託番号 環委第2号			
部	町	地区	
柏崎	松島4丁目	地内	
筋	村	大字山本	
新ごみ処理場建設に係る測量業務 委託			
横断面図その2			
縦尺	縦横 1:300	図面全	5 葉の 4
測量	株式会社 アイテック	2年8月日	主任 技師 間島
設計		年月日	主任 技師
柏崎市			

横断面図その3 S=1:300


NO. 8+11.0
 BH:10.04
 FH:

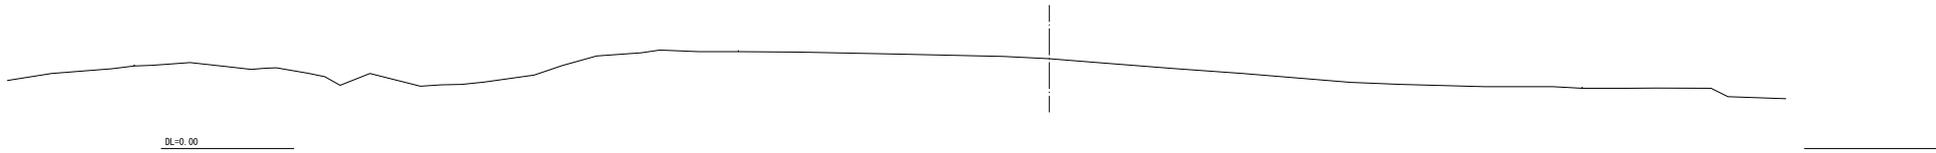

NO. 8
 BH:13.39
 FH:



NO. 7
 BH:12.16
 FH:

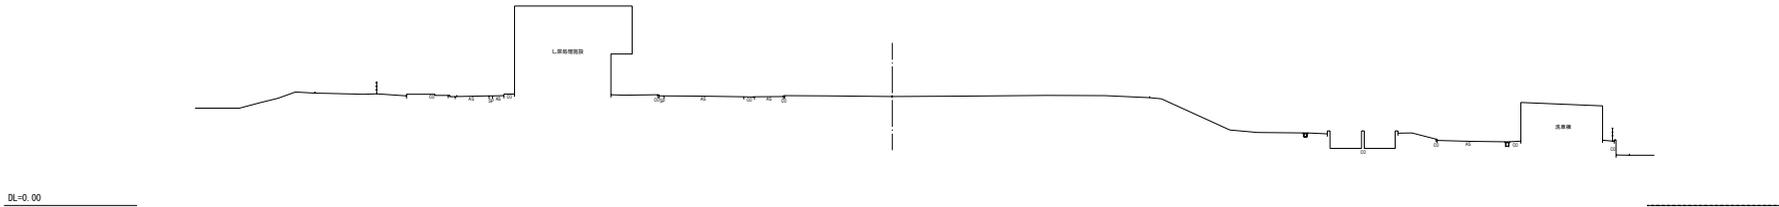

令和2年度 委託番号 環委第2号			
部 町 松遊4丁目 地内		村 大字山本	
新ごみ処理場建設に係る測量業務 委託			
横断面図その3			
縮尺	縦横 1:300	図面全 5 葉の	5
測量	株式会社 アイテック	2年8月 日	主任 技術者 間島
設計		年 月 日	主任 技術者
柏 崎 市			