

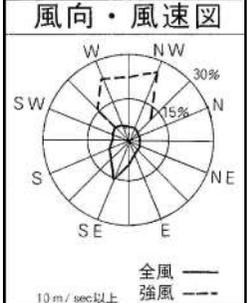


# 農山漁村地域整備交付金 高浜漁港海岸事業計画平面図

縮尺	着工年度	事業種別	海岸管理者	海岸保全区域指定	都道府県名	所管別
1/2,000	平成28年度	海岸堤防等老朽化対策	柏崎市	昭和33年12月16日告示済 (平成2年2月9日変更告示済)	新潟県	水産庁

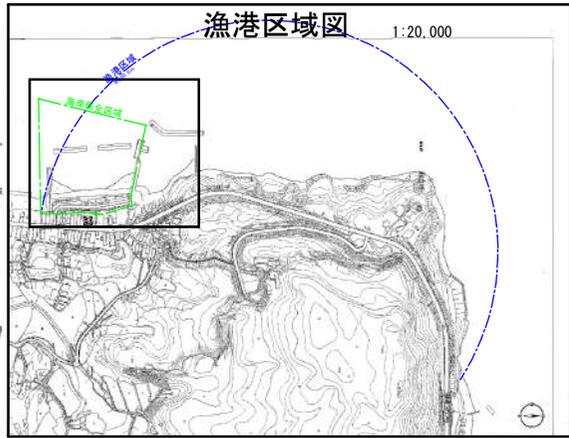

H.H.W.L	+1.20
H.W.L	+0.50
M.S.L	+0.20
L.W.L	+0.00

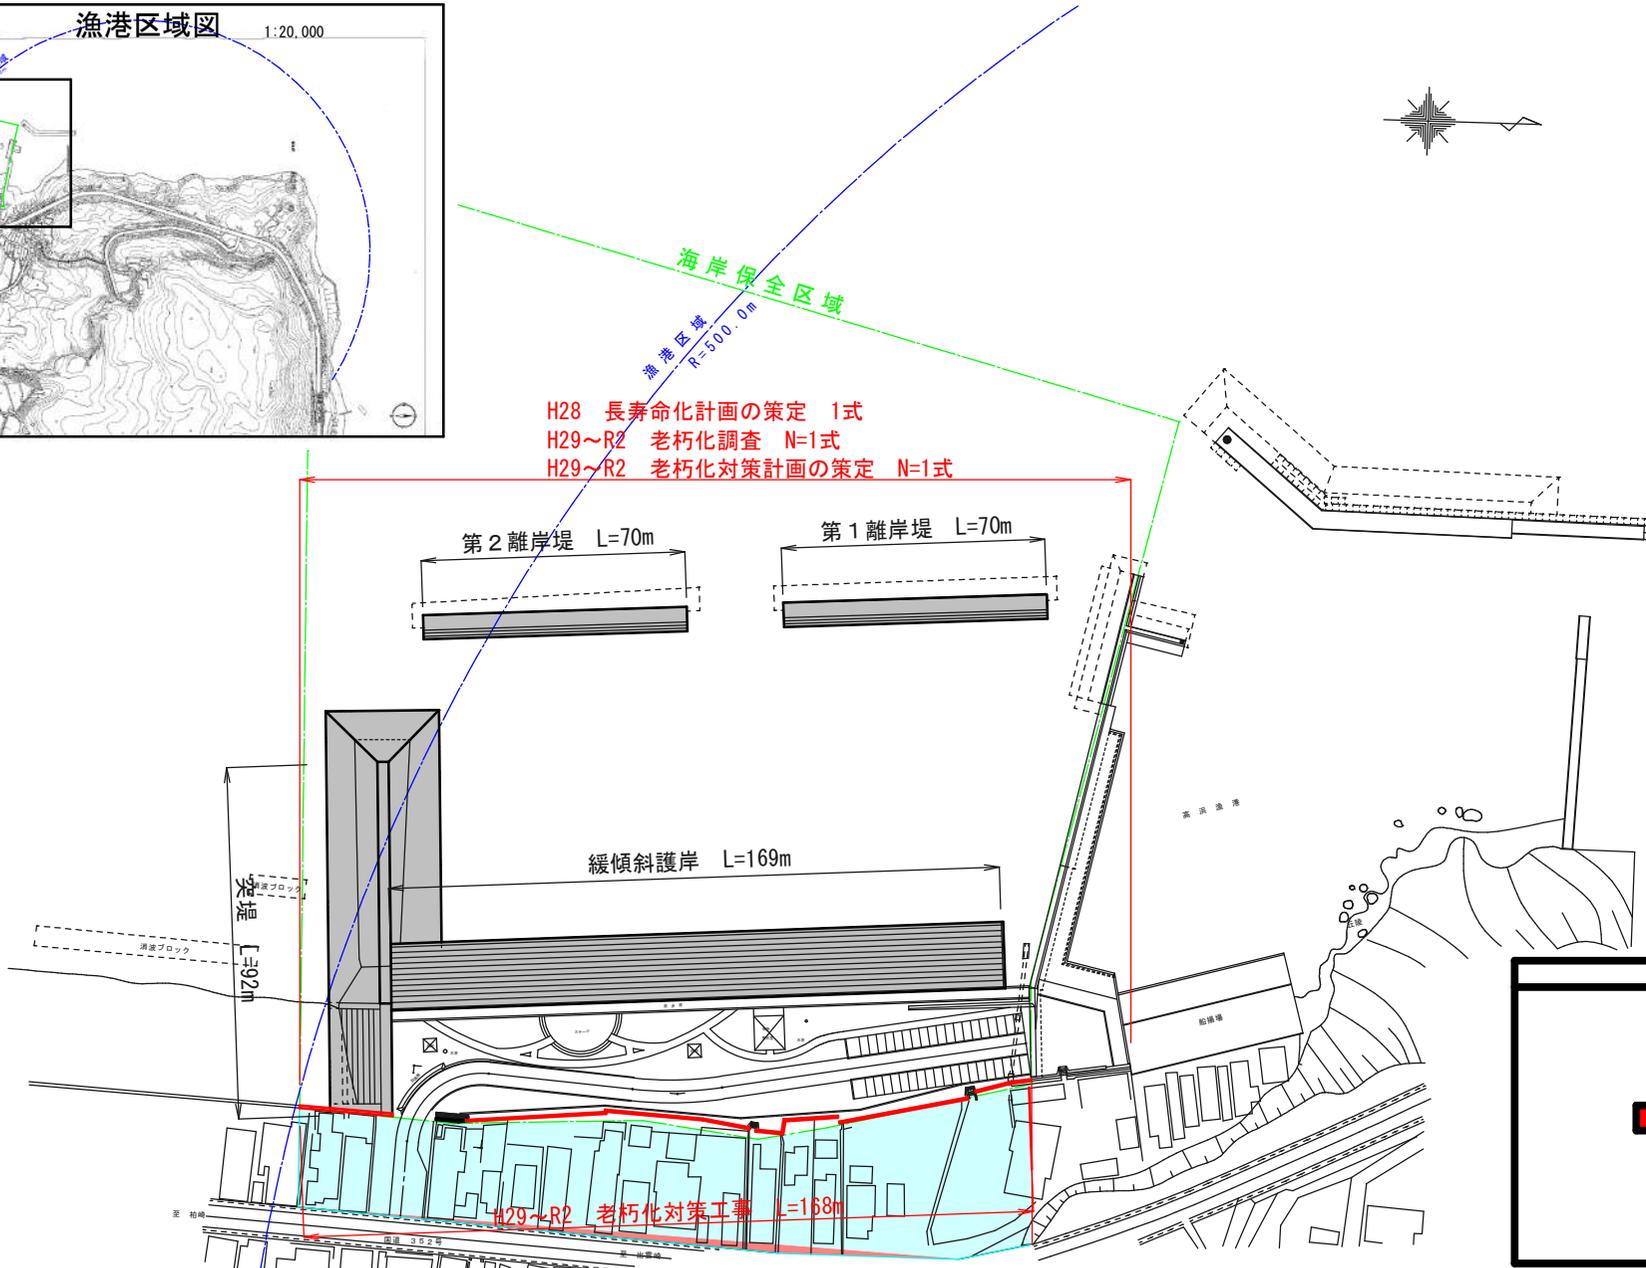

H28 長寿命化計画の策定 1式  
H29~R2 老朽化調査 N=1式  
H29~R2 老朽化対策計画の策定 N=1式

