


農山漁村地域整備交付金 石地漁港海岸事業計画平面図

縮尺	着工年度	事業種別	海岸管理者	海岸保全区域指定	都道府県名	所管別
1/4,000	令和3年度	海岸堤防等老朽化対策	柏崎市	昭和33年12月16日告示済 (平成 年 月 日 変更告示済)	新潟県	水産庁

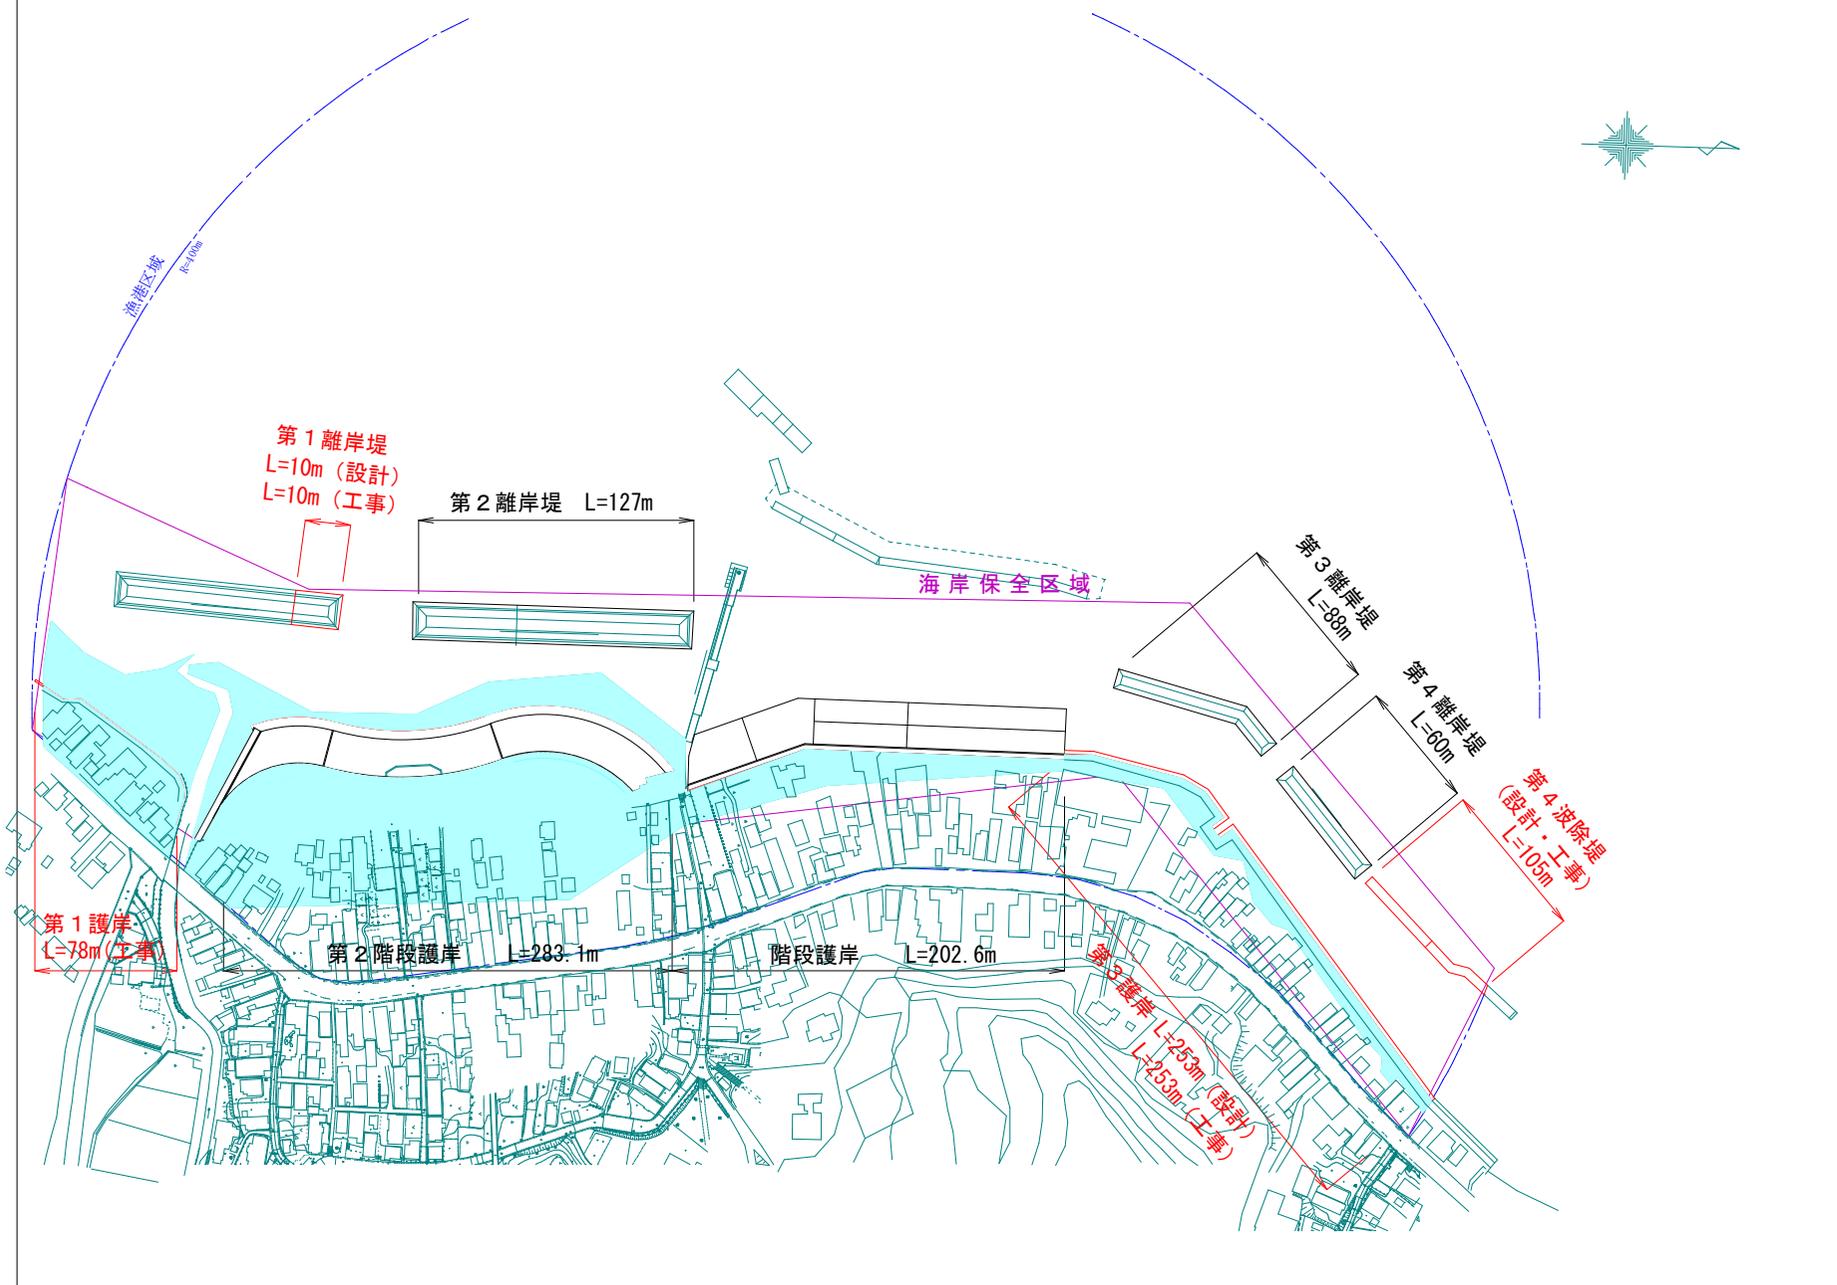

位置図

風向・風速図

全風 ———
10 m/sec以上 強風 - - -

潮位図

H.H.W.L	+1.20
H.W.L	+0.50
M.S.L	+0.20
L.W.L	+0.00