
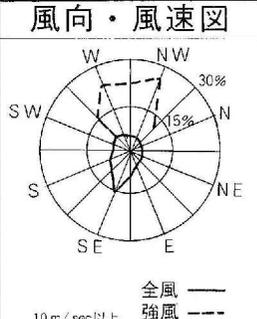


荒浜漁港海岸事業計画平面図

| | | | | | | | |
|---------|--------|------|--------------|---------------------------------|-------|-----|-----|
| 縮尺 | 着工年度 | 事業種別 | 海岸管理者 (所在地) | 海岸保全区域指定 | 都道府県名 | 所管別 | 沿岸名 |
| 1/5,000 | 平成10年度 | 侵食 | 柏崎市中央町 (柏崎市) | 昭和33年12月16日告示 (昭和55年8月15日変更告示済) | 新潟県 | 本土 | 新潟 |

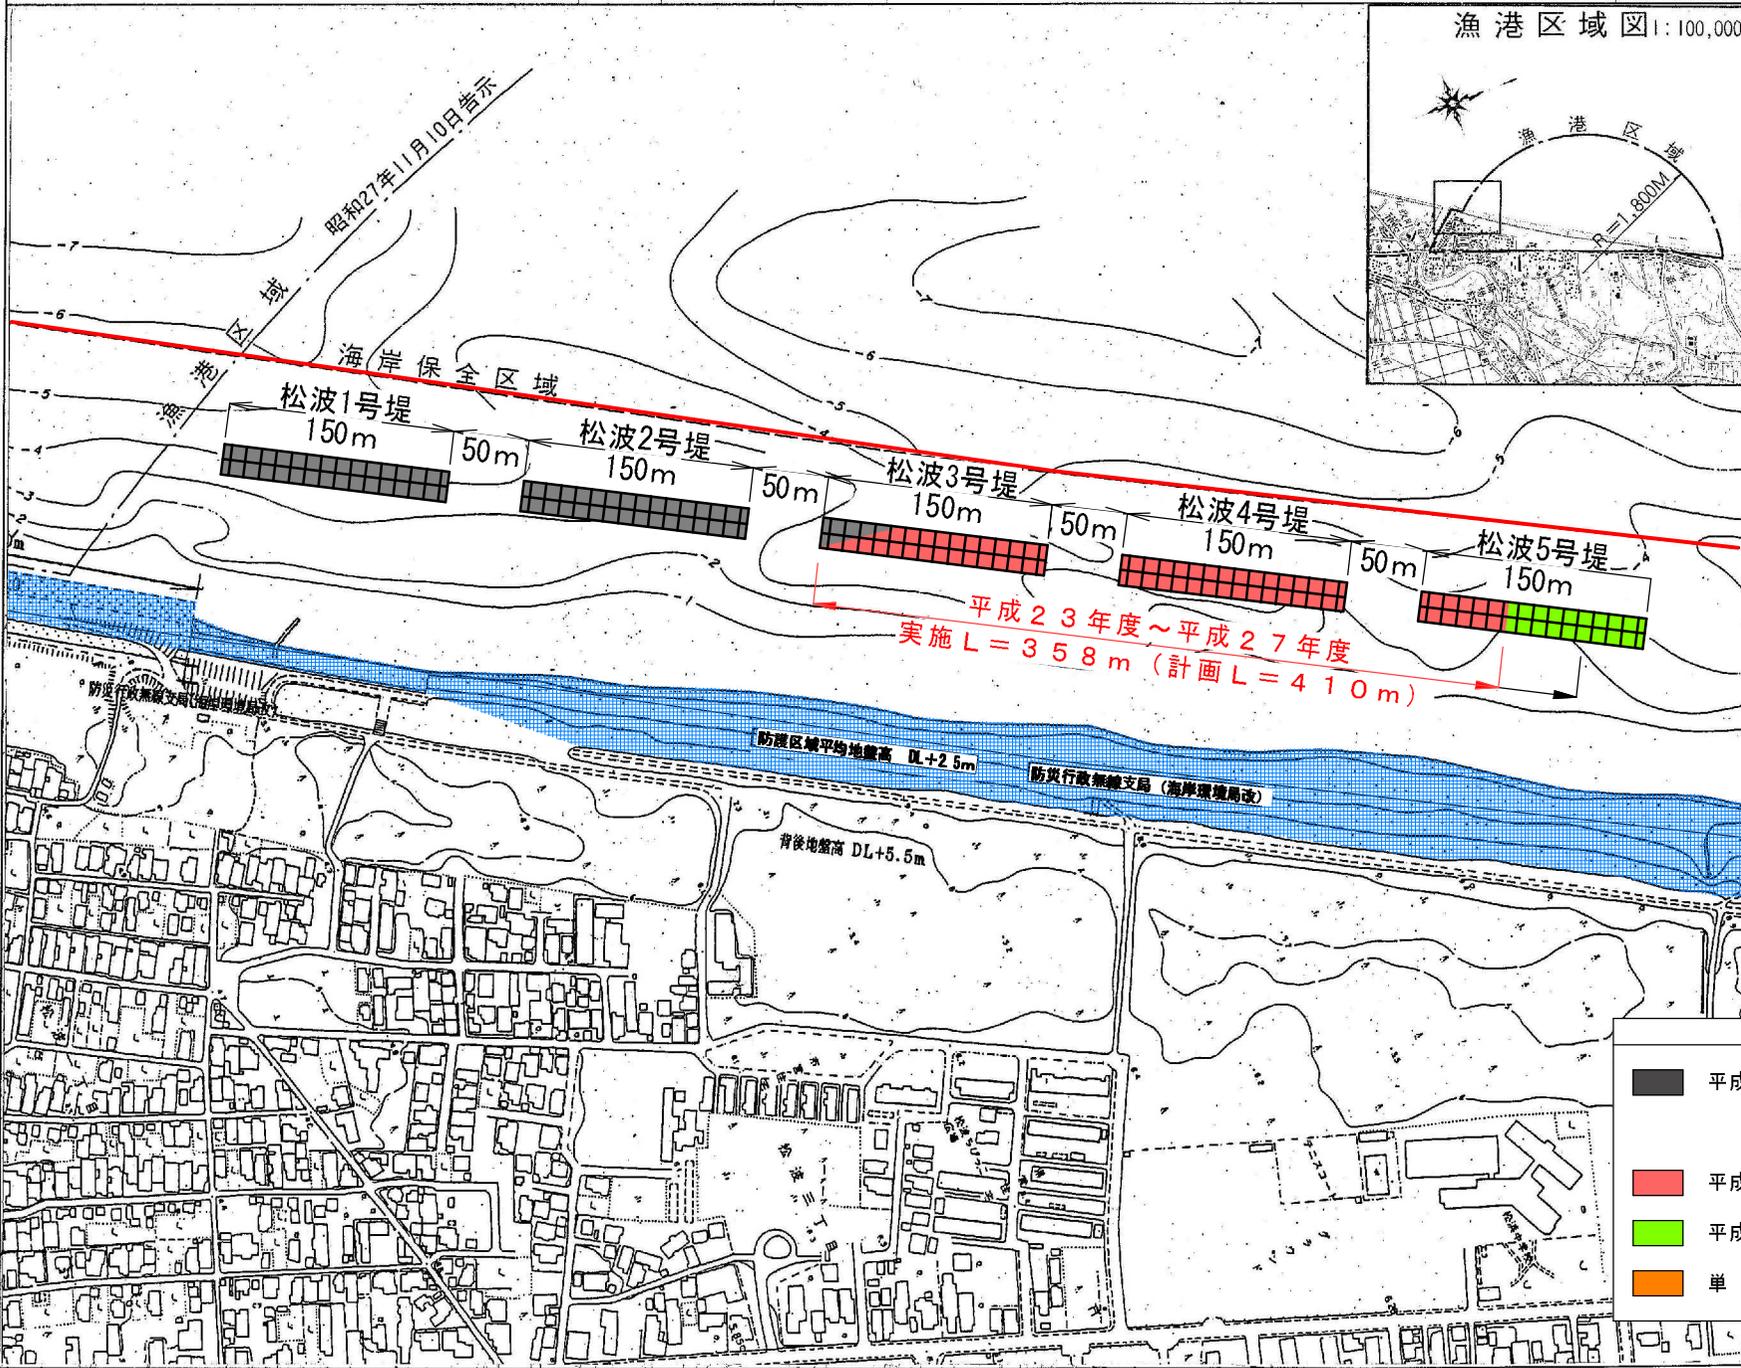

| | |
|---------|-------|
| 潮位図 | |
| H.H.W.L | +1.20 |
| H.W.L | +0.50 |
| M.S.L | +0.20 |
| L.W.L | ±0.00 |

| | |
|----|---------------|
| 凡例 | |
| | 平成22年度迄施工済箇所 |
| | 平成23~27年度実施箇所 |
| | 平成28年度以降計画箇所 |
| | 単独事業 |