

農山漁村地域整備交付金
荒浜漁港海岸事業計画平面図

縮尺	着工年度	事業種別	海岸管理者 (所在地)	海岸保全区域指定	都道府県名	所管別	沿岸名
1 5,000	平成10年度	侵食	柏崎市市長 (柏崎市中央町)	昭和33年12月16日告示 済 (昭和55年8月15日変更告示済)	新潟県	本土	新潟


漁港区域図 1:100,000



位置図



風向・風速図

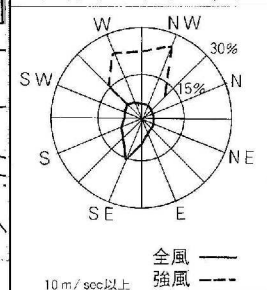


潮位図

H.H.W.L	+1.20
H.W.L	+0.50
M.S.L	+0.20
L.W.L	±0.00

凡例




- 平成27年度まで実施区間
- 平成28~29年度実施予定区間
- 単独事業

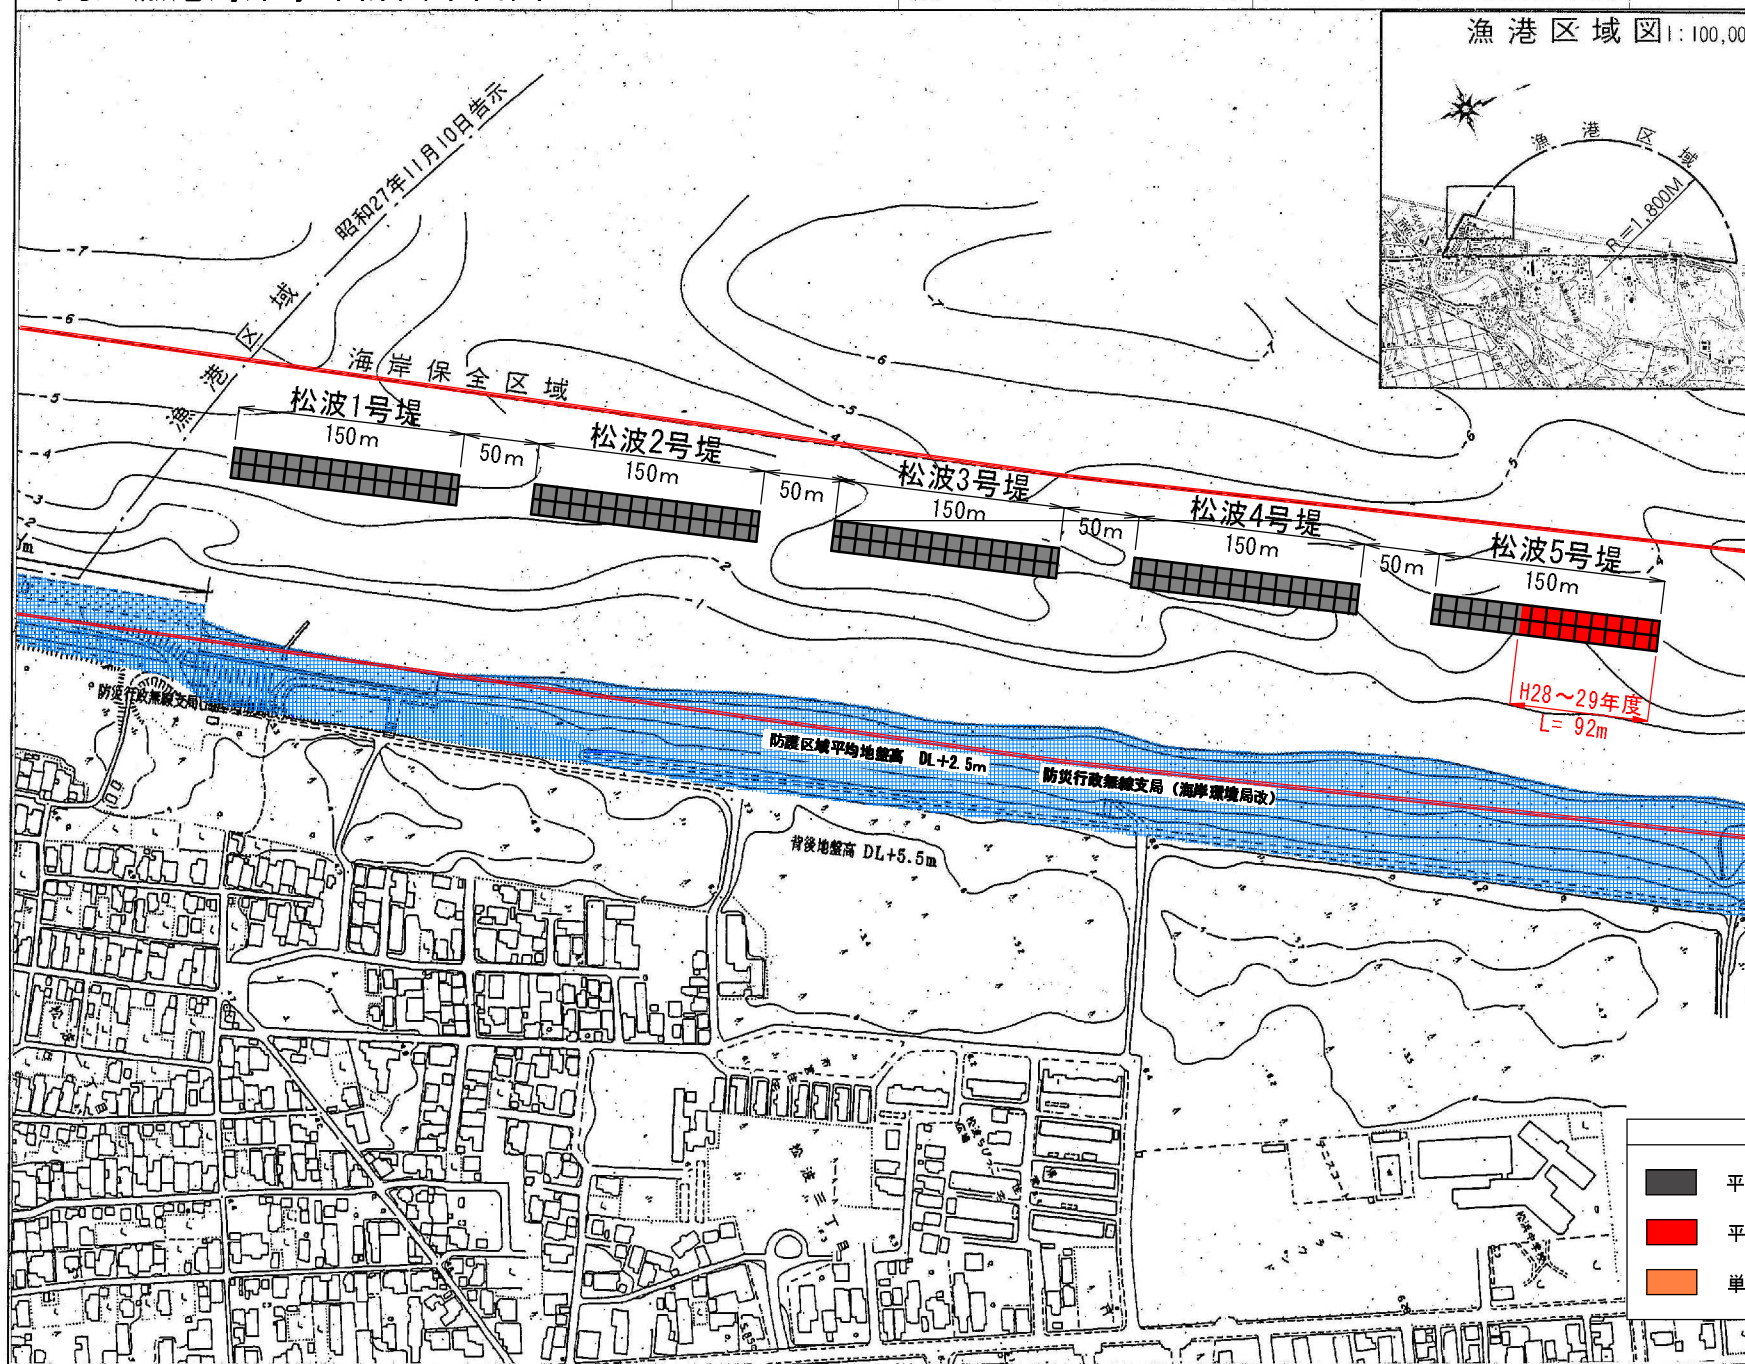

農山漁村地域整備交付金
石地漁港海岸事業計画平面図




縮 尺	着工年度	事業種別	海岸管理者	海 岸 保 全 区 域 指 定	都道府県名	所 管 別
$\frac{1}{4,000}$	平成28年度	海岸堤防等 老朽化対策	柏崎市	昭和33年12月16日告示済 (平成 年 月 日 変更告示済)	新潟県	水産庁

H28-29 長寿命化計画策定 1式

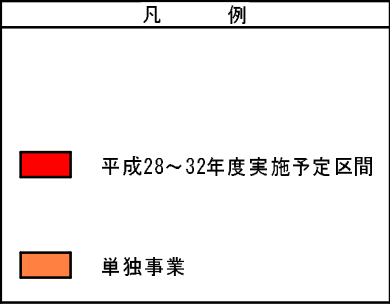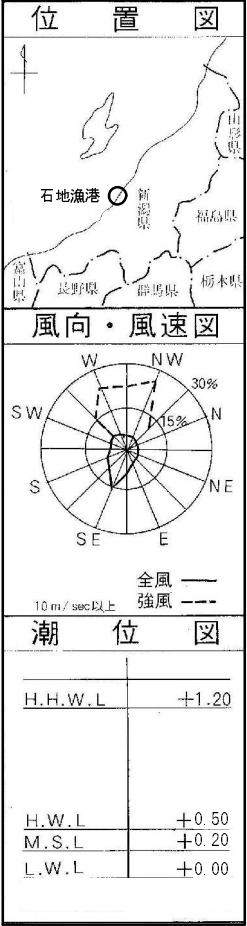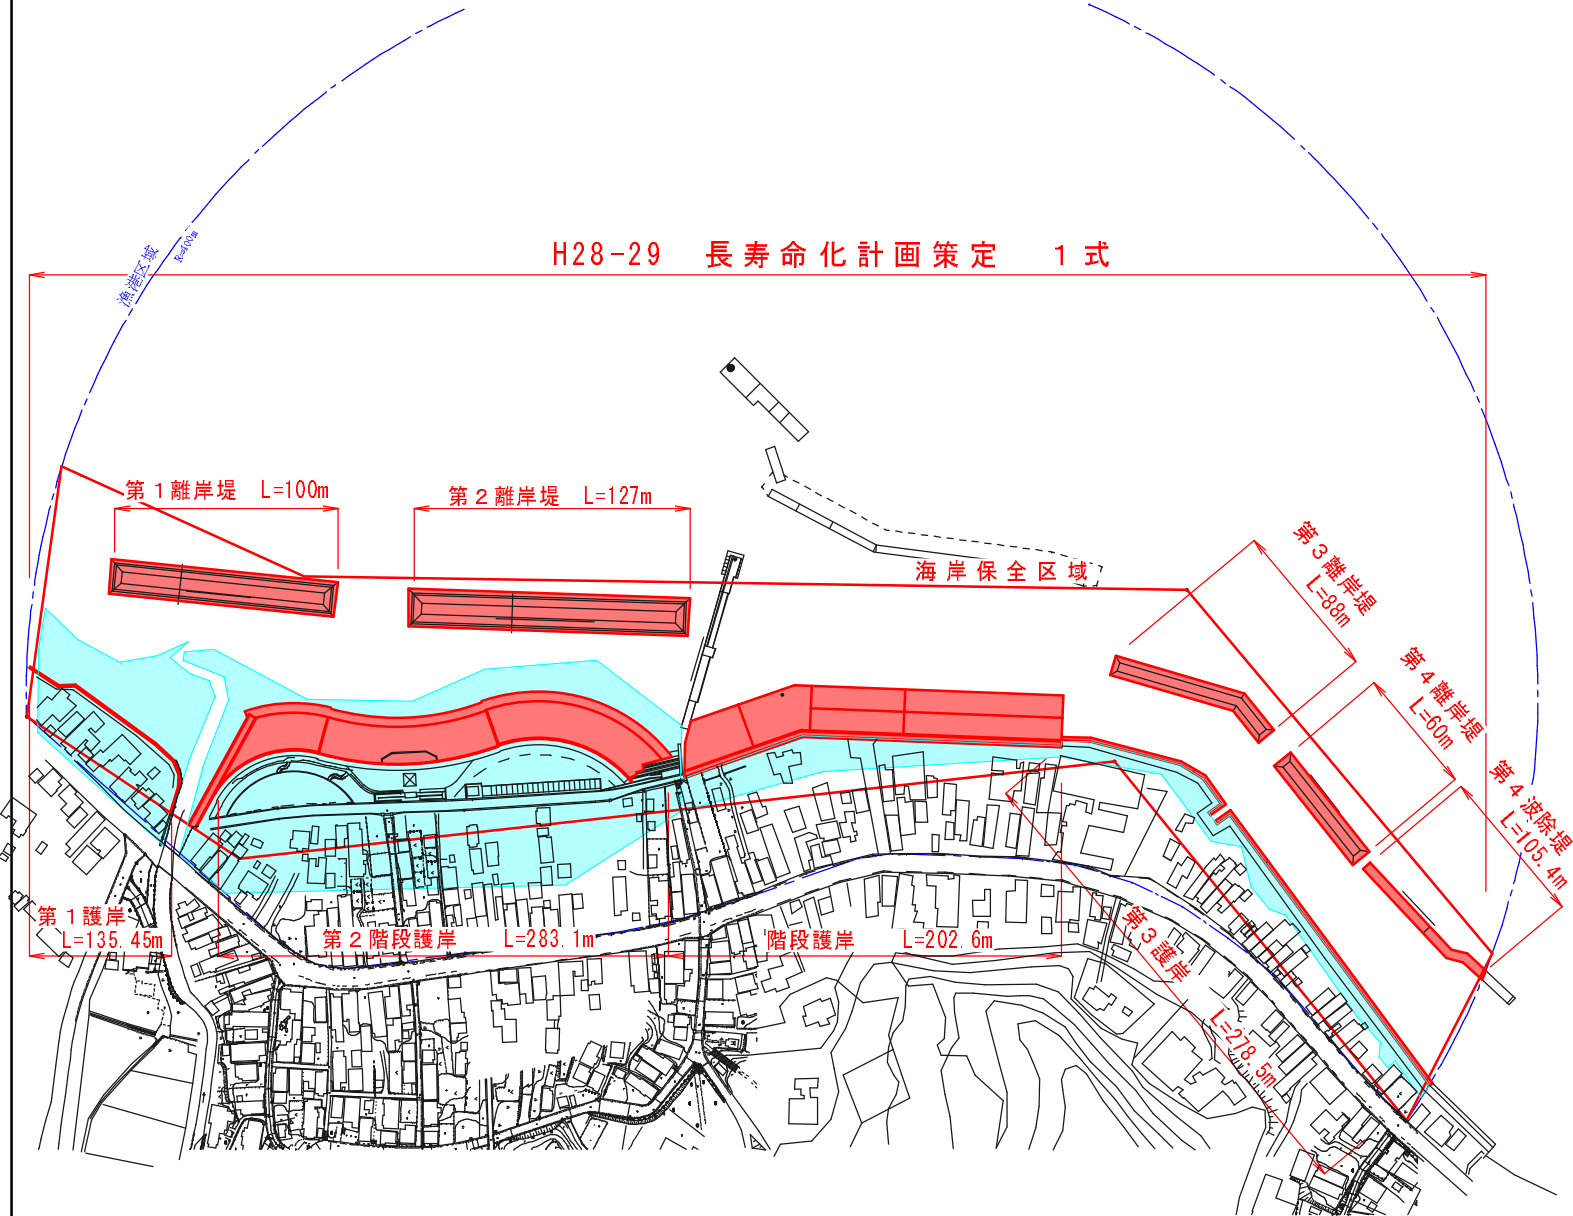

農山漁村地域整備交付金
高浜漁港海岸事業計画平面図

縮 尺	着工年度	事業種別	海岸管理者	海 岸 保 全 区 域 指 定	都道府県名	所 管 別
$\frac{1}{2,000}$	平成28年度	海岸堤防等 老朽化対策	柏 崎 市	昭和33年12月16日 告示 済 (平成 2年 2月 9日 変更告示済)	新潟 県	水 産 庁

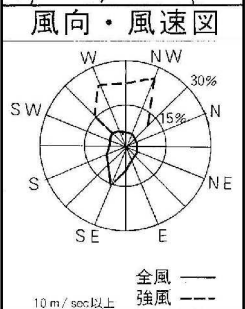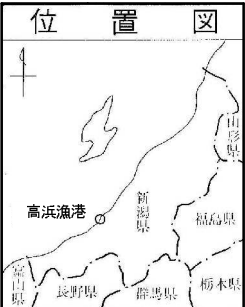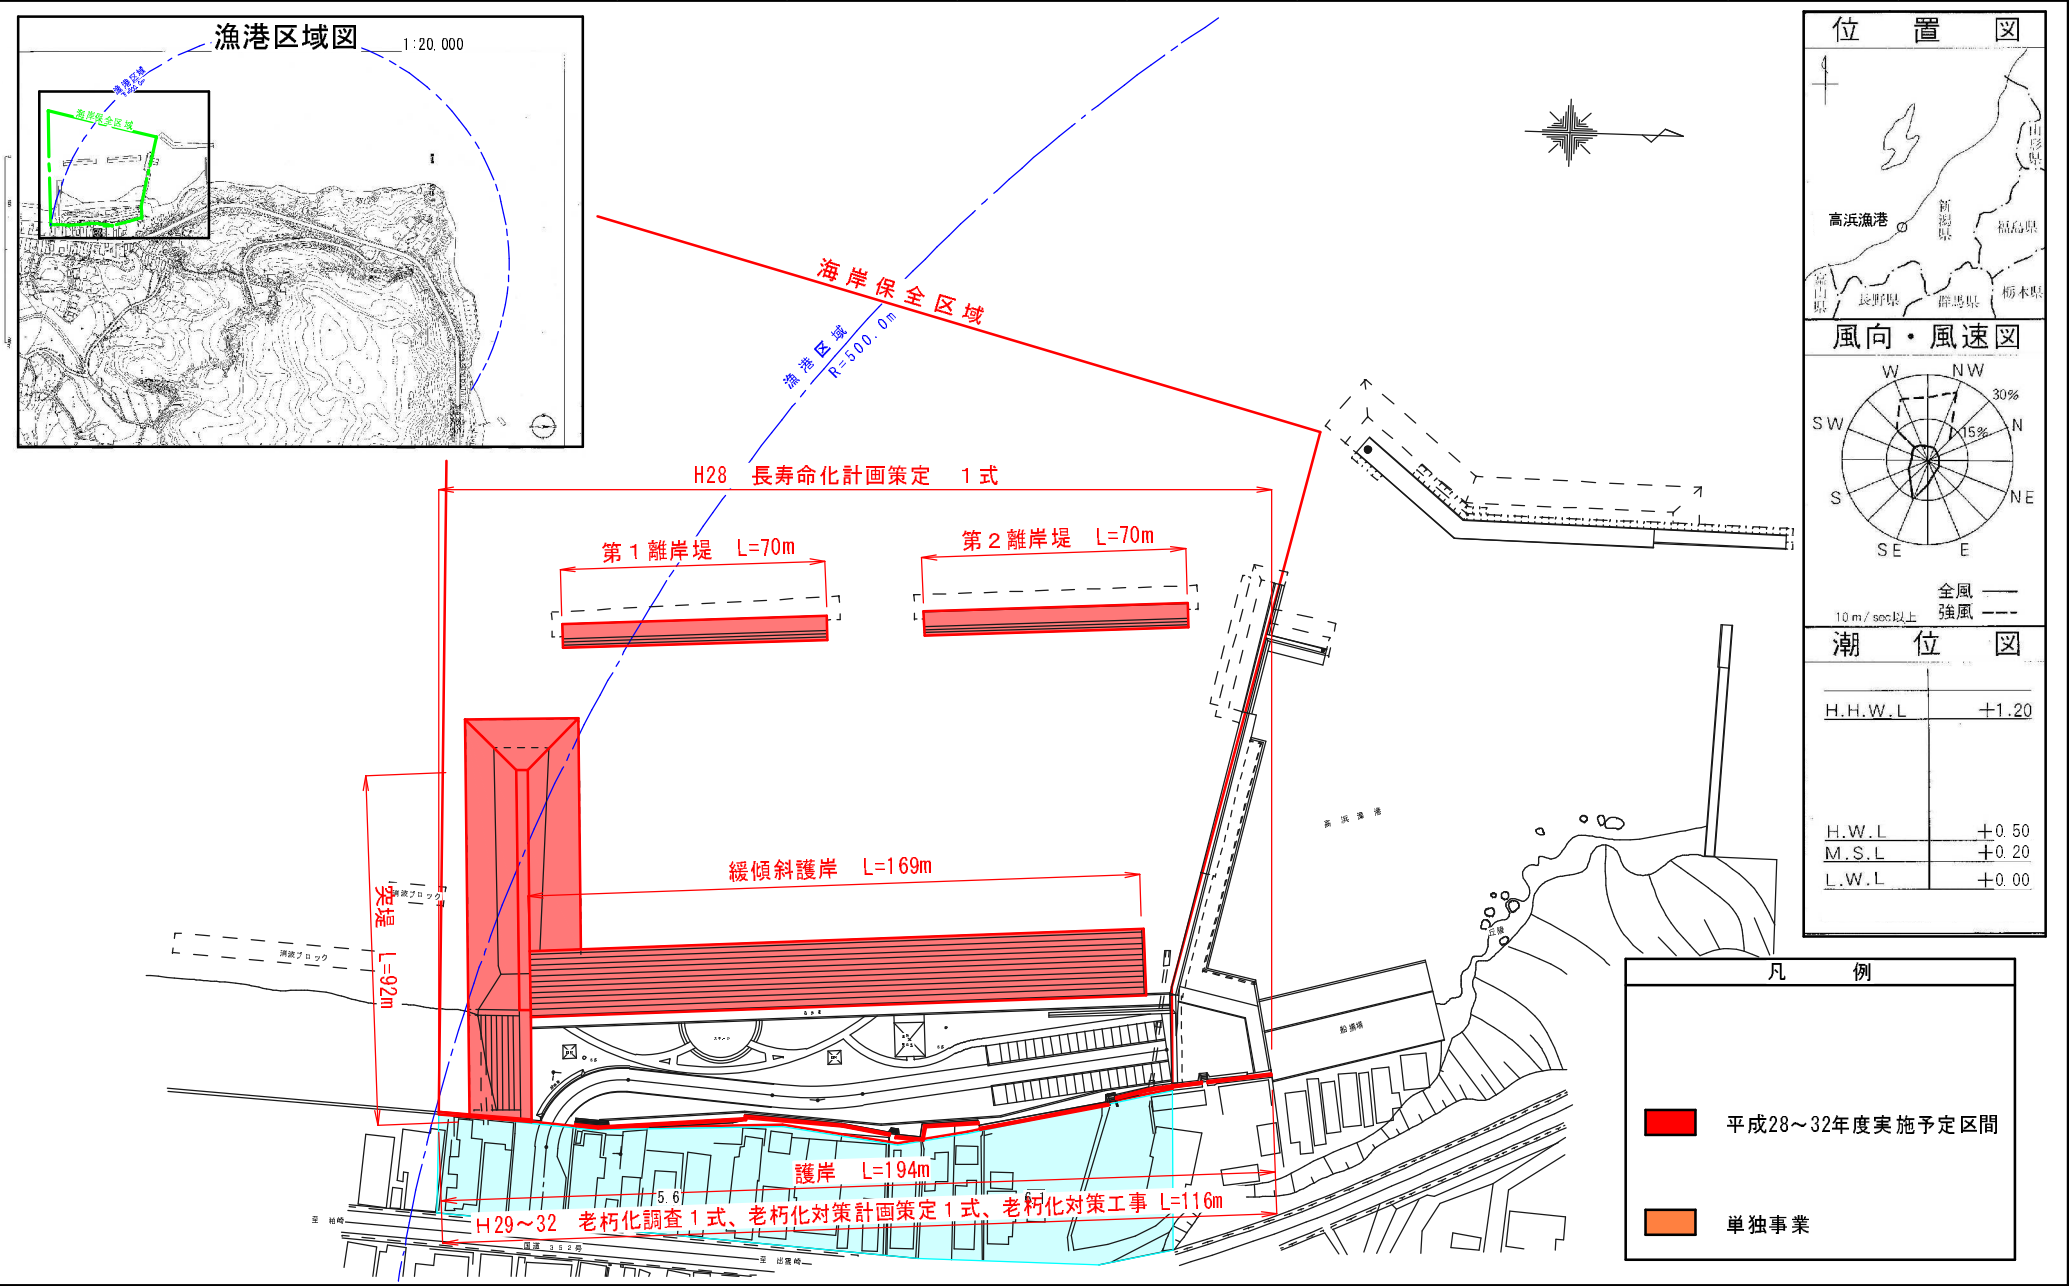


潮 位 図

H.H.W.L	+1.20
H.W.L	+0.50
M.S.L	+0.20
L.W.L	+0.00

農山漁村地域整備交付金
荒浜漁港海岸事業計画平面図

縮尺	所管別	都道府県	海岸管理者 (所在地)	海岸保全区域指定	事業種別
1 : 15, 000	本 土	新潟県	柏崎市 (柏崎市中央町5-50)	指定 昭和33年12月16日 変更 昭和55年 8月15日	侵 食

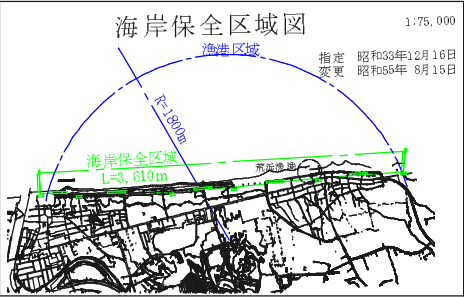

海岸保全区域図(1:75,000)を基に作成

①～⑤ 1:10,000 縮尺
⑥～⑧ 1:5,000 縮尺

H29 長寿命化計画策定 1 式

荒浜漁港海岸保全区域
L=3,610m (300+920+610+840+850)

松波1号堤 L=150.0m 松波2号堤 L=150.0m 松波3号堤 L=150.0m 松波4号堤 L=150.0m 松波5号堤 L=150.0m

7号堤 L=100.0m 8号堤 L=100.0m 9号堤 L=100.0m 1号堤 L=67.0m 2号堤 L=100.0m 5号堤 L=74.0m

防護面積 18.1ha

凡 例

平成28～32年度実施予定区画

単独事業

