


農山漁村地域整備交付金 石地漁港海岸事業計画平面図


縮尺	着工年度	事業種別	海岸管理者	海岸保全区域指定	都道府県名	所管別
1/4,000	令和3年度	津波・高潮 危機管理対策	柏崎市	昭和33年12月16日告示済 (平成年月日変更告示済)	新潟県	本土

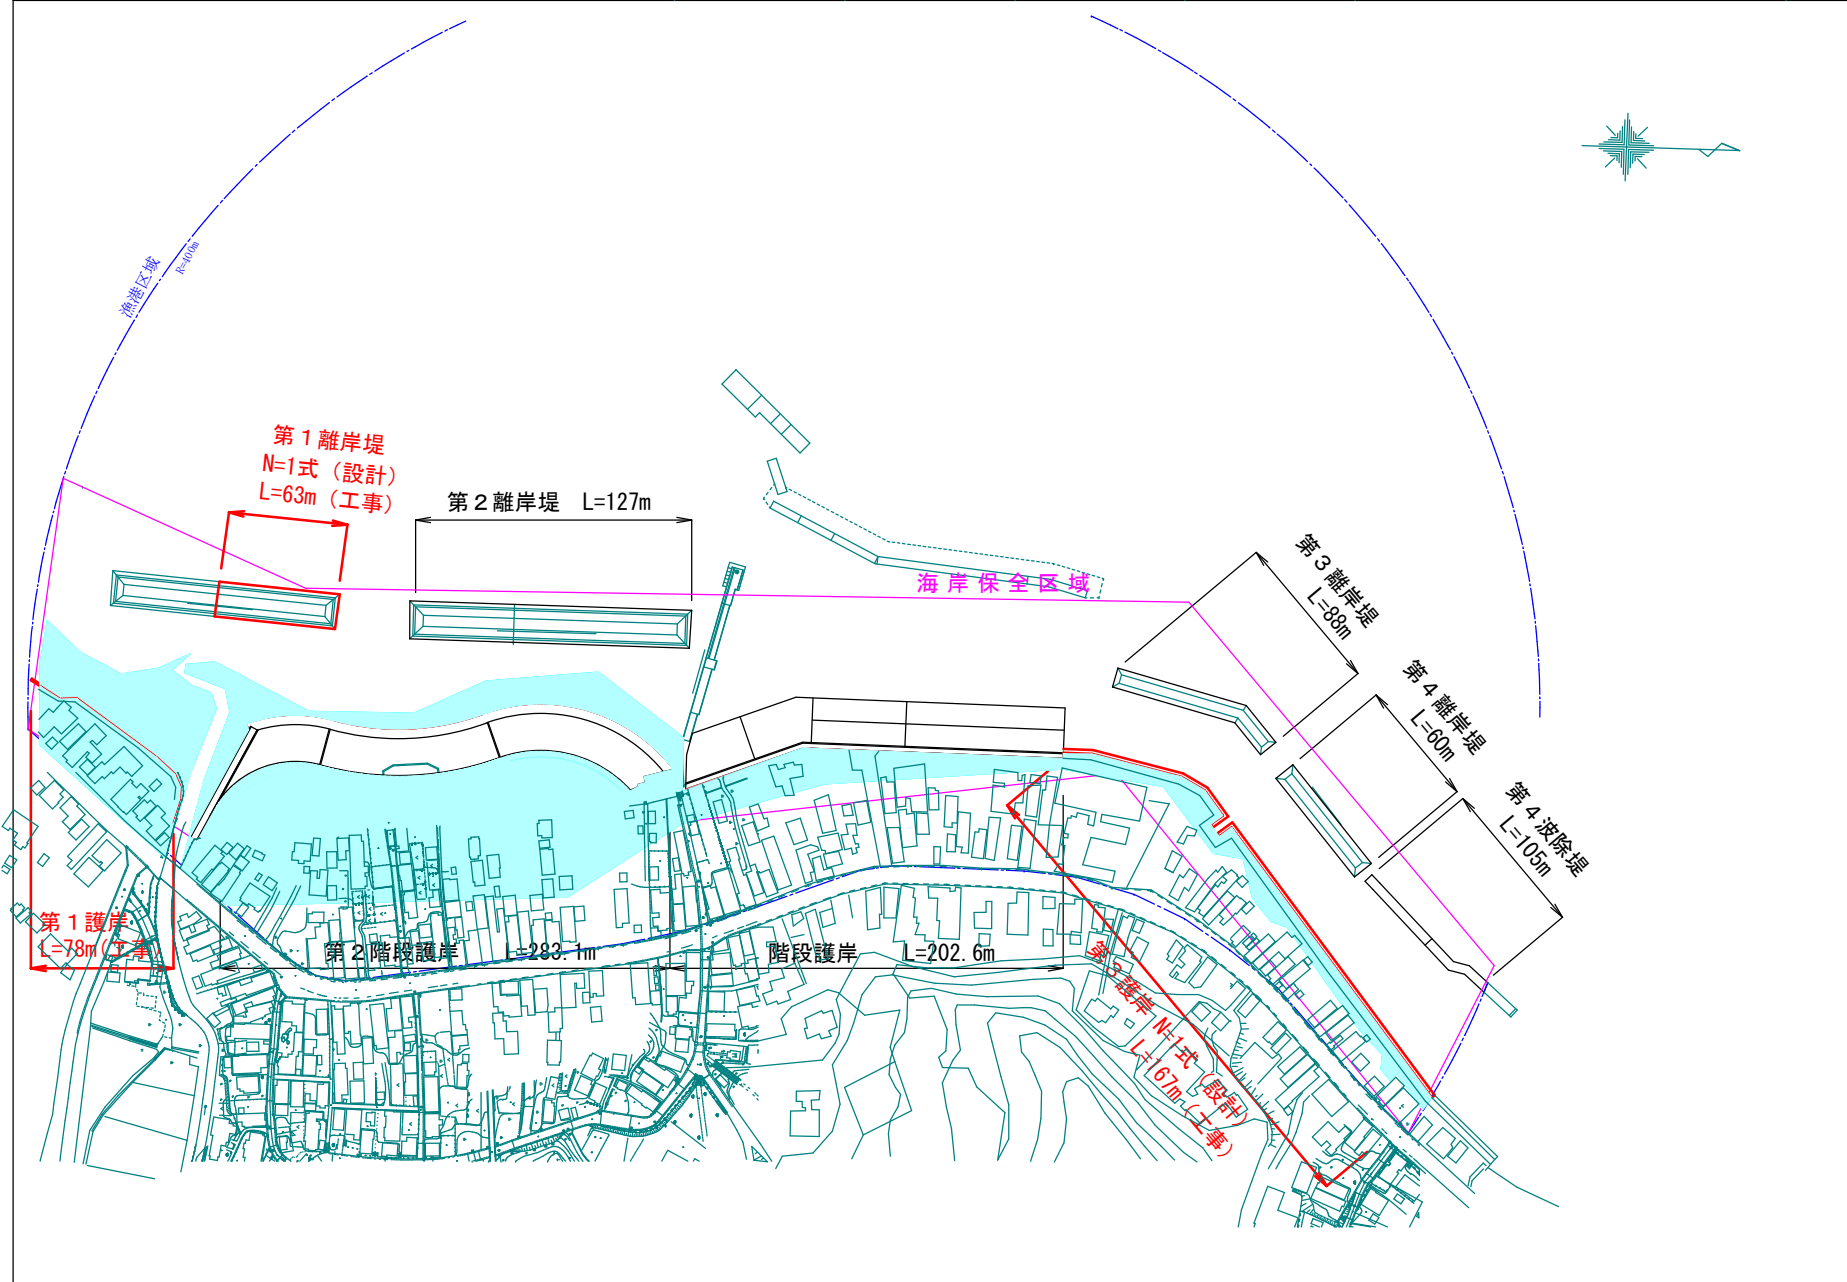

位置図



風向・風速図

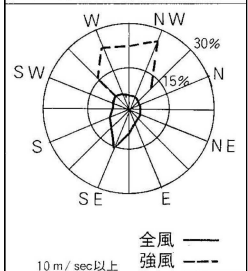

潮位図

H.H.W.L	+1.20
H.W.L	+
M.S.L	+
L.W.L	+