



〔軽量鋼矢板建込み工〕

平面図

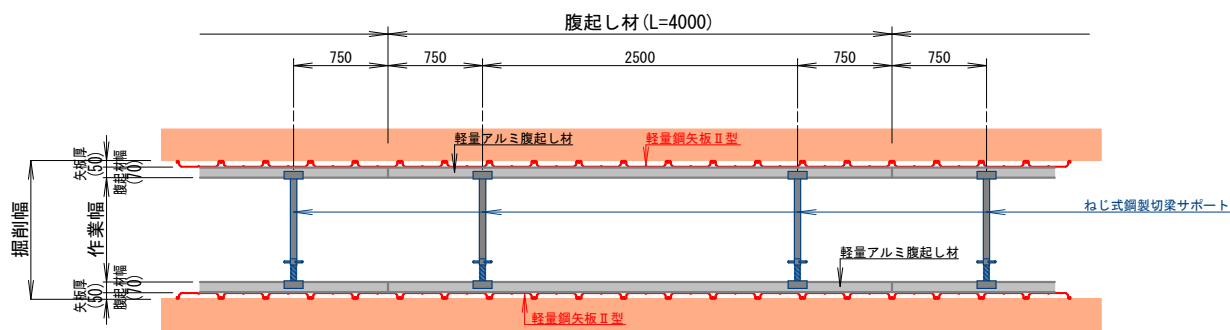

断面図

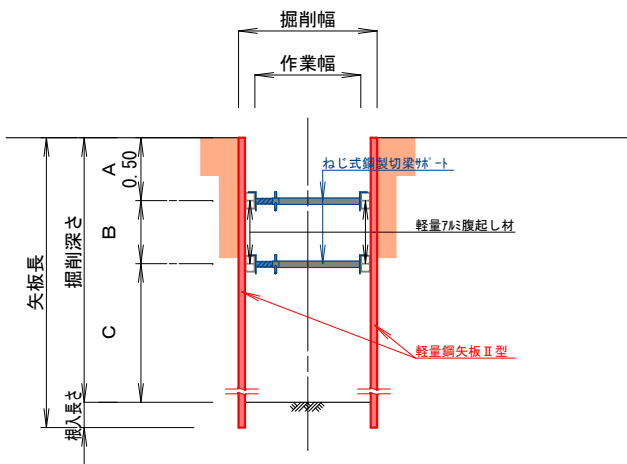


寸法表


単位 (m)						
掘削深	矢板長	A	B	C	掘入長さ	支保段数
1.3m未満	1.50	0.50	---	0.8m未満	0.2m以上	支保1段
1.3~1.8m	2.00	0.50	---	0.8~1.3m	0.2~0.7m	〃
1.8~2.0m	2.50	0.50	---	1.3~1.5m	0.5~0.7m	〃
2.0~2.3m	2.50	0.50	0.50	1.0~1.3m	0.2~0.5m	支保2段
2.3~2.5m	3.00	0.50	1.00	0.8~1.0m	0.5~0.7m	〃

〔軽量鋼矢板打込み工〕

平面図

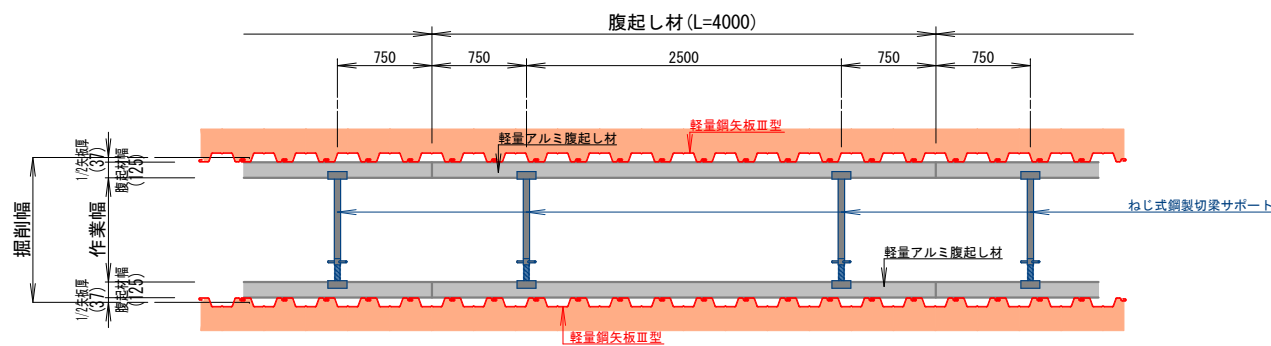

断面図

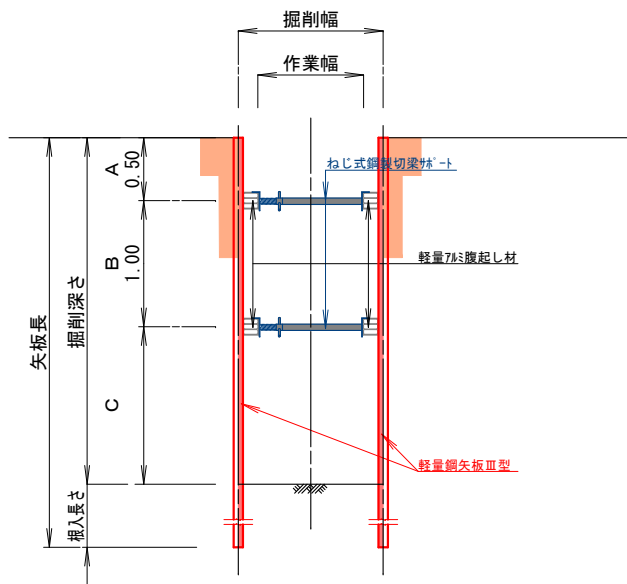

寸法表

単位 (m)					
掘削深	A	B	C	掘入長さ	支保段数
2.5~3.0m未満	0.50	1.00	1.0~1.5m未満	0.50m以上	支保2段
3.0~3.5m	1.00	1.00	〃	0.50m以上	〃

※1 打込み工は軽量鋼矢板Ⅲ型以上とすること。

※2 掘入長は0.50m以上とし、構造計算に基づいて算出すること。

※3 上記に定められていない事項については下水道施設計画・設計指針と解説(日本下水道協会)及び農業集落排水施設設計指針(地域環境資源センター)に準ずる。

※A1版は100%縮尺
※A3版は 50%縮尺

図面名	土留め工参考図
縮尺	図示
図面番号	12
作製日	令和7(2025)年4月
柏崎市上下水道局 建設課	