


子どもの屋内遊び場平面図 S = 1 / 200 (A3縮小1 / 400)


1階面積 2,749.3㎡

※ フロア面積は、柱の芯での計算値、事務所・トイレは含まない。

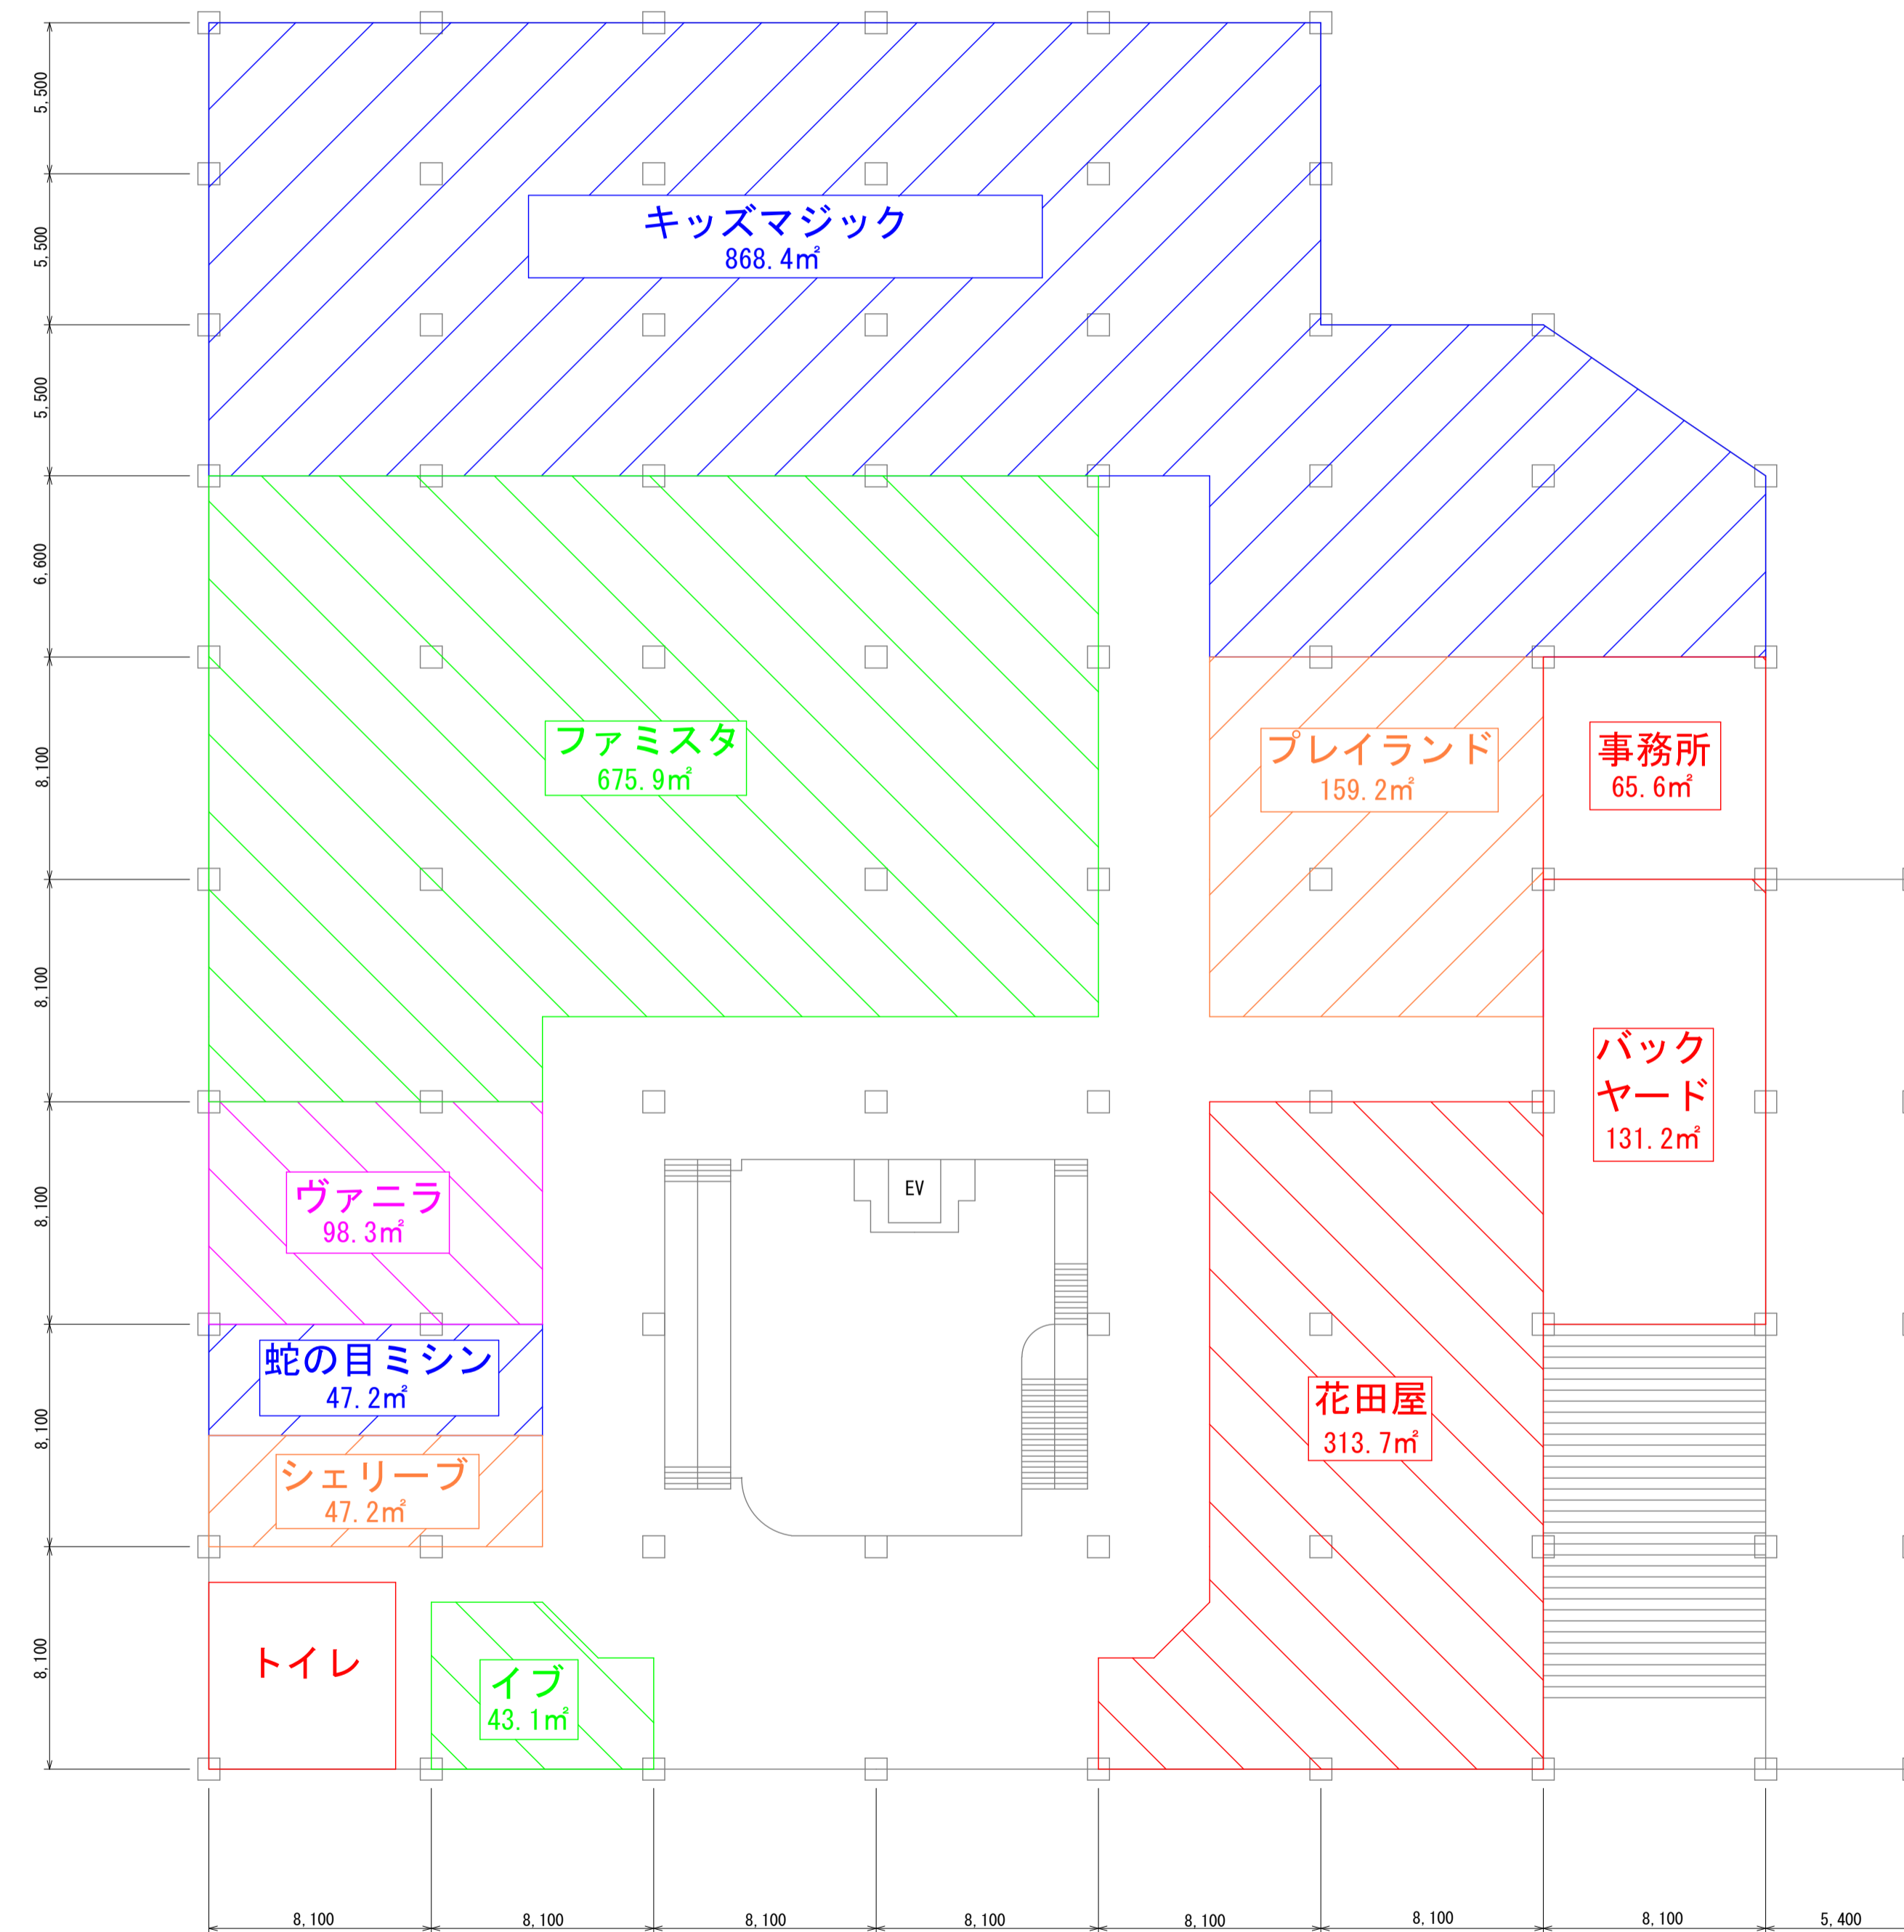

<一般県道 東柏崎停車場線>

図面番号	No. 1
図面名称	子どもの屋内遊び場整備事業 現況平面図
縮尺	1 / 200 (A3縮小1 / 400)
作成	2024. 2 子ども未来部

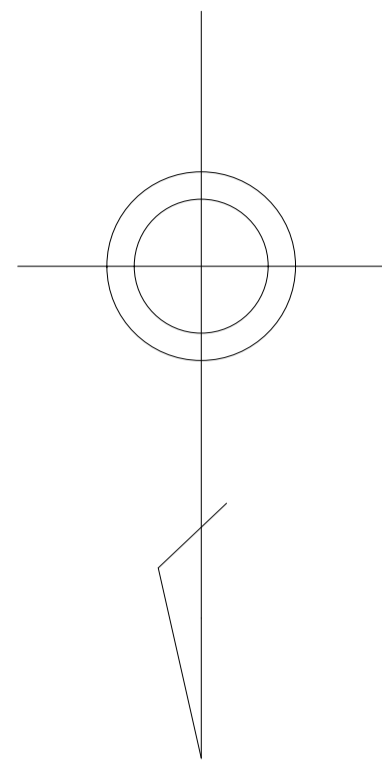


子どもの屋内遊び場平面図 S = 1 / 200 (A3縮小1 / 400)

※ この図面は「参考配置図」です。遊具の種類・配置はプロポーザルによる詳細設計後決定されます。

1階面積 2,749.3㎡


※ フロア面積は、柱の芯での計算値、事務所・トイレは含まない。

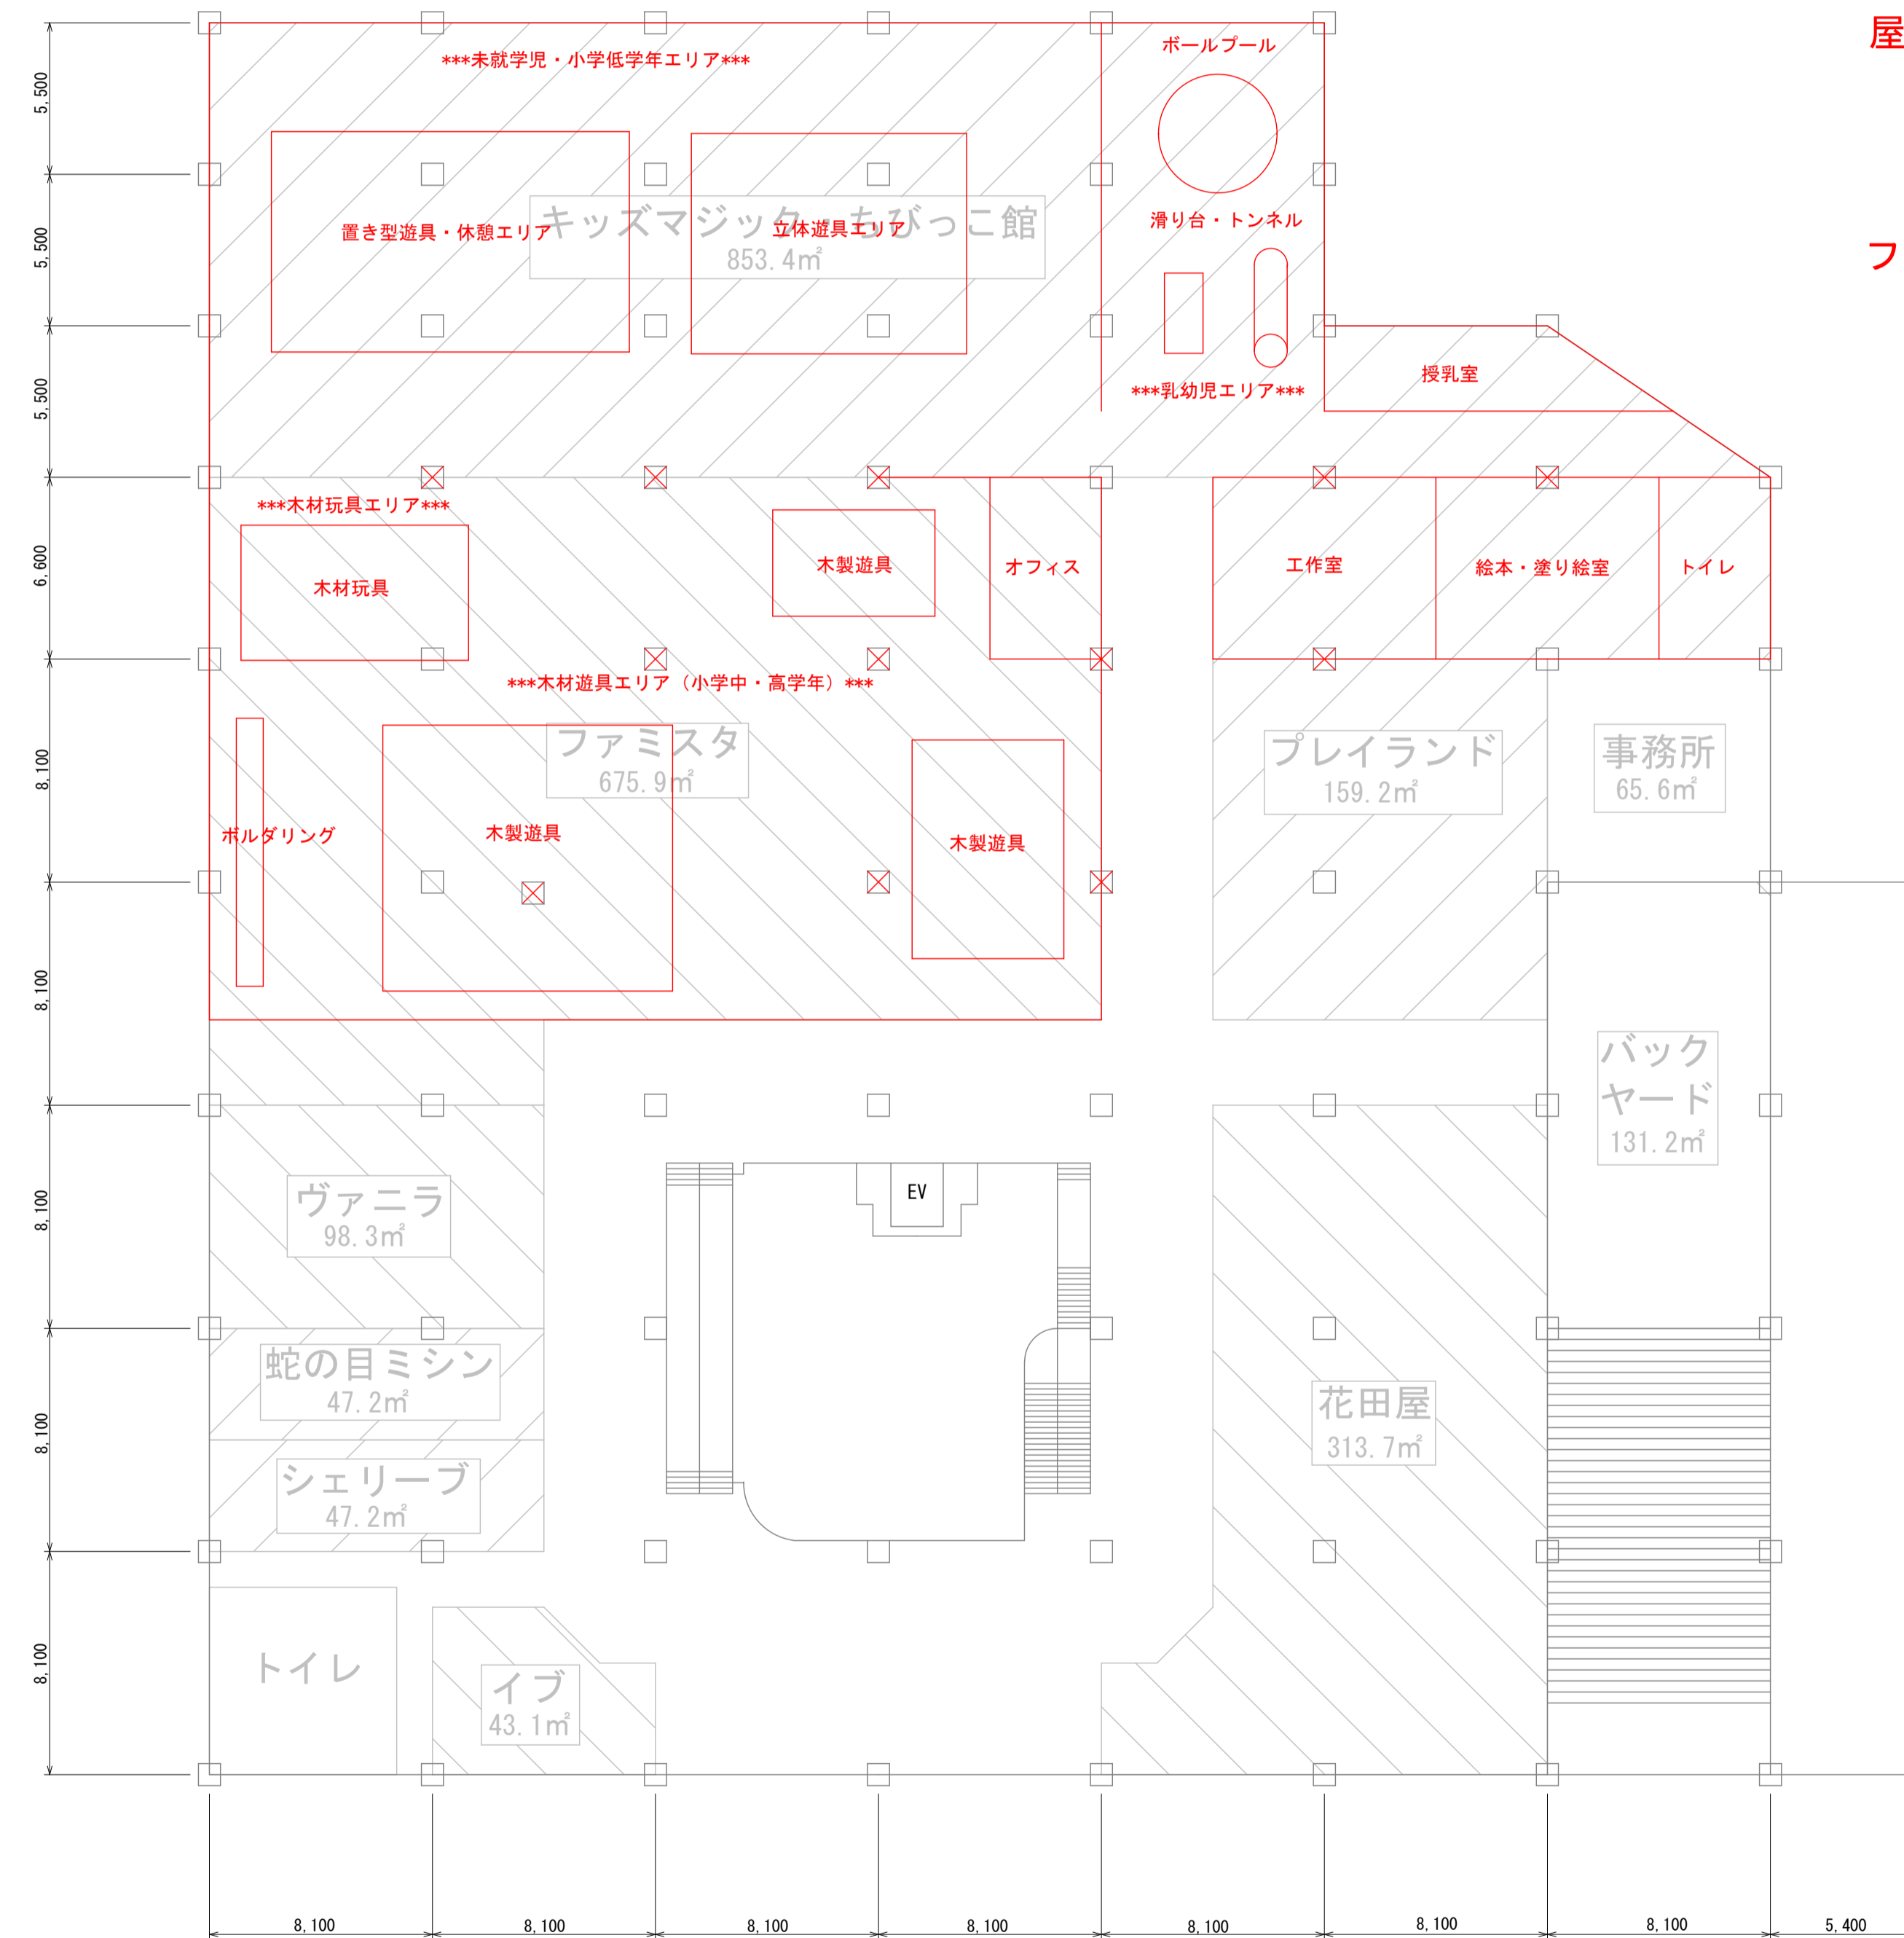

屋内遊び場面積 1,585㎡
 キッズマジックエリア 868㎡
 木製遊具・木製玩具エリア 717㎡
 フロアの高さ 3.3m

<一般県道 東柏崎停車場線>

図面番号	No. 2
図面名称	子どもの屋内遊び場整備事業 参考配置図
縮尺	1 / 200 (A3縮小1 / 400)
作成	2024. 2 子ども未来部

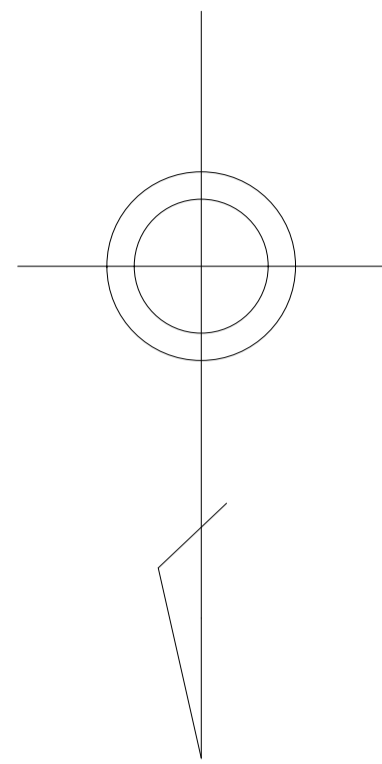


子どもの屋内遊び場平面図 S = 1 / 200 (A3縮小1 / 400)

※ この図面は「参考附带工事図」です。遊具の種類・配置はプロポーザルによる詳細設計後決定されます。

1階面積 2,749.3㎡

※ フロア面積は、柱の芯での計算値、事務所・トイレは含まない。

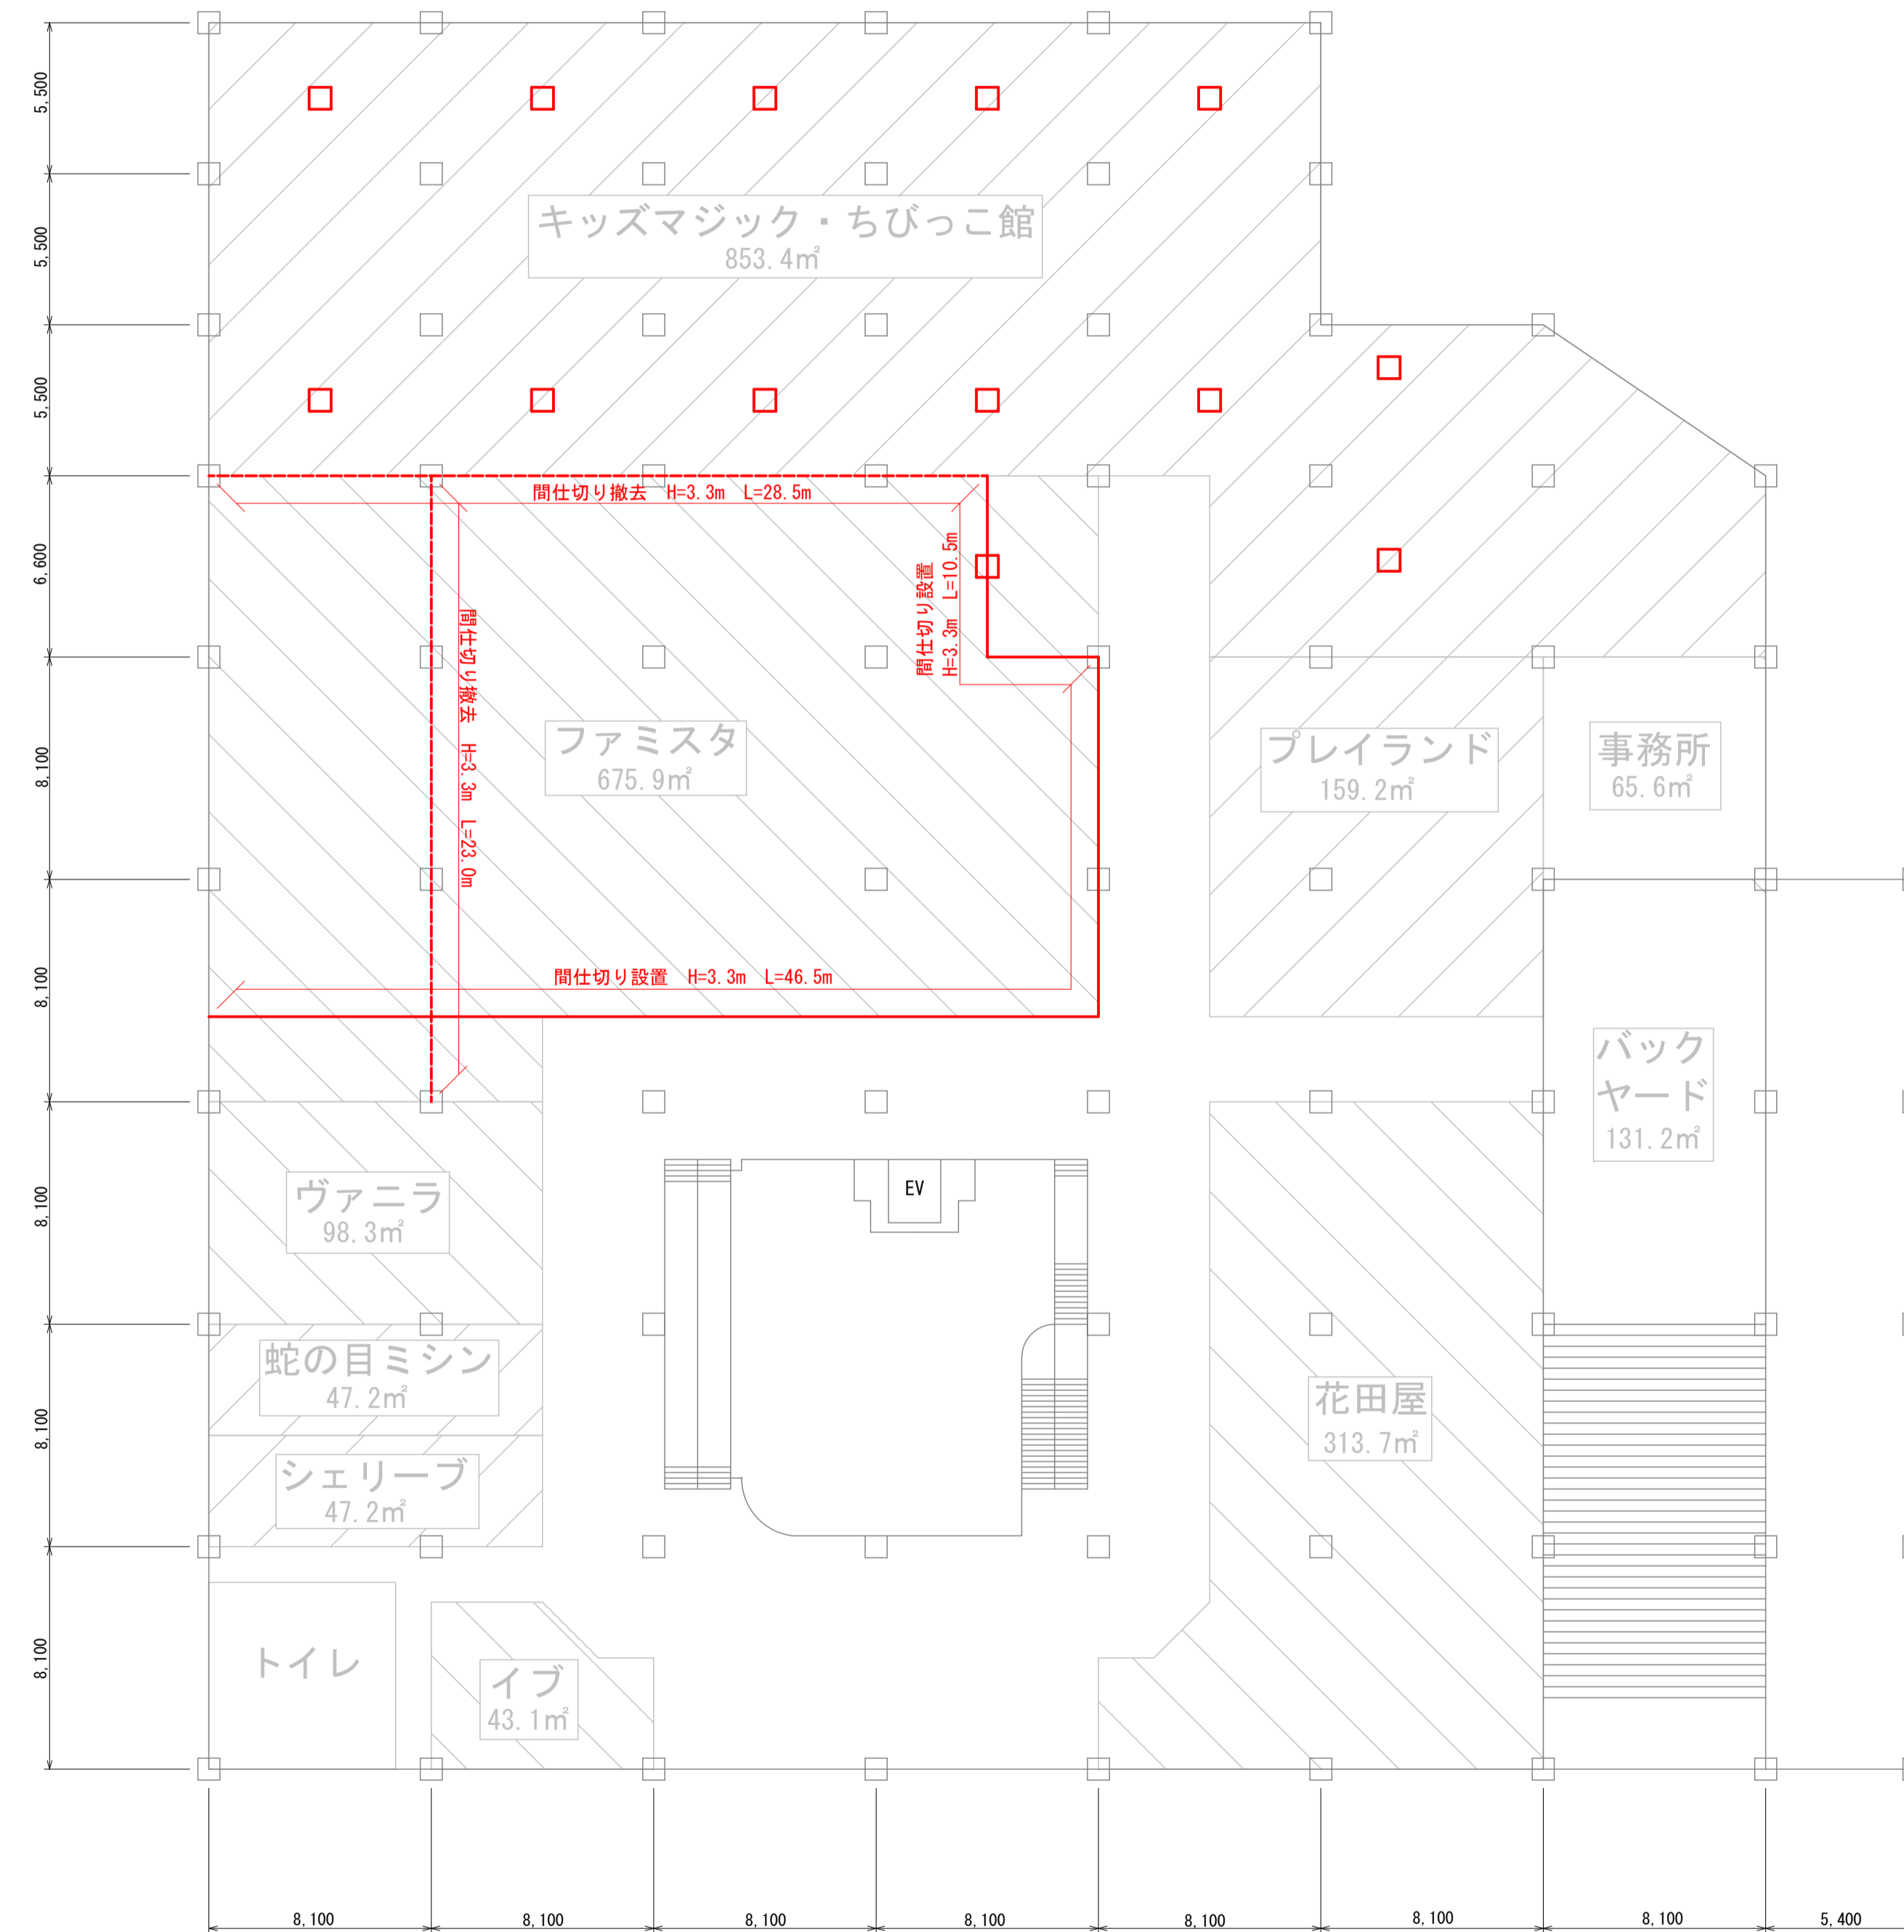

キッズマジック・ファミスタ附带工事

- キッズマジック冷暖房設備入替
電気ヒートポンプ系統 (室内機図面 □箇所)
- キッズマジック・ファミスタLED灯入替 69箇所
直付・埋込型 47箇所
ユニット埋込型 22箇所
- 間仕切り設置・撤去
設置 56m 撤去 52m

<一般県道 東柏崎停車場線>

図面番号	No. 3
図面名称	子どもの屋内遊び場整備事業 参考附带工事図
縮尺	1 / 200 (A3縮小1 / 400)
作成	2024. 2 子ども未来部