添付資料－１２　柏崎市クリーンセンター　電気室位置図

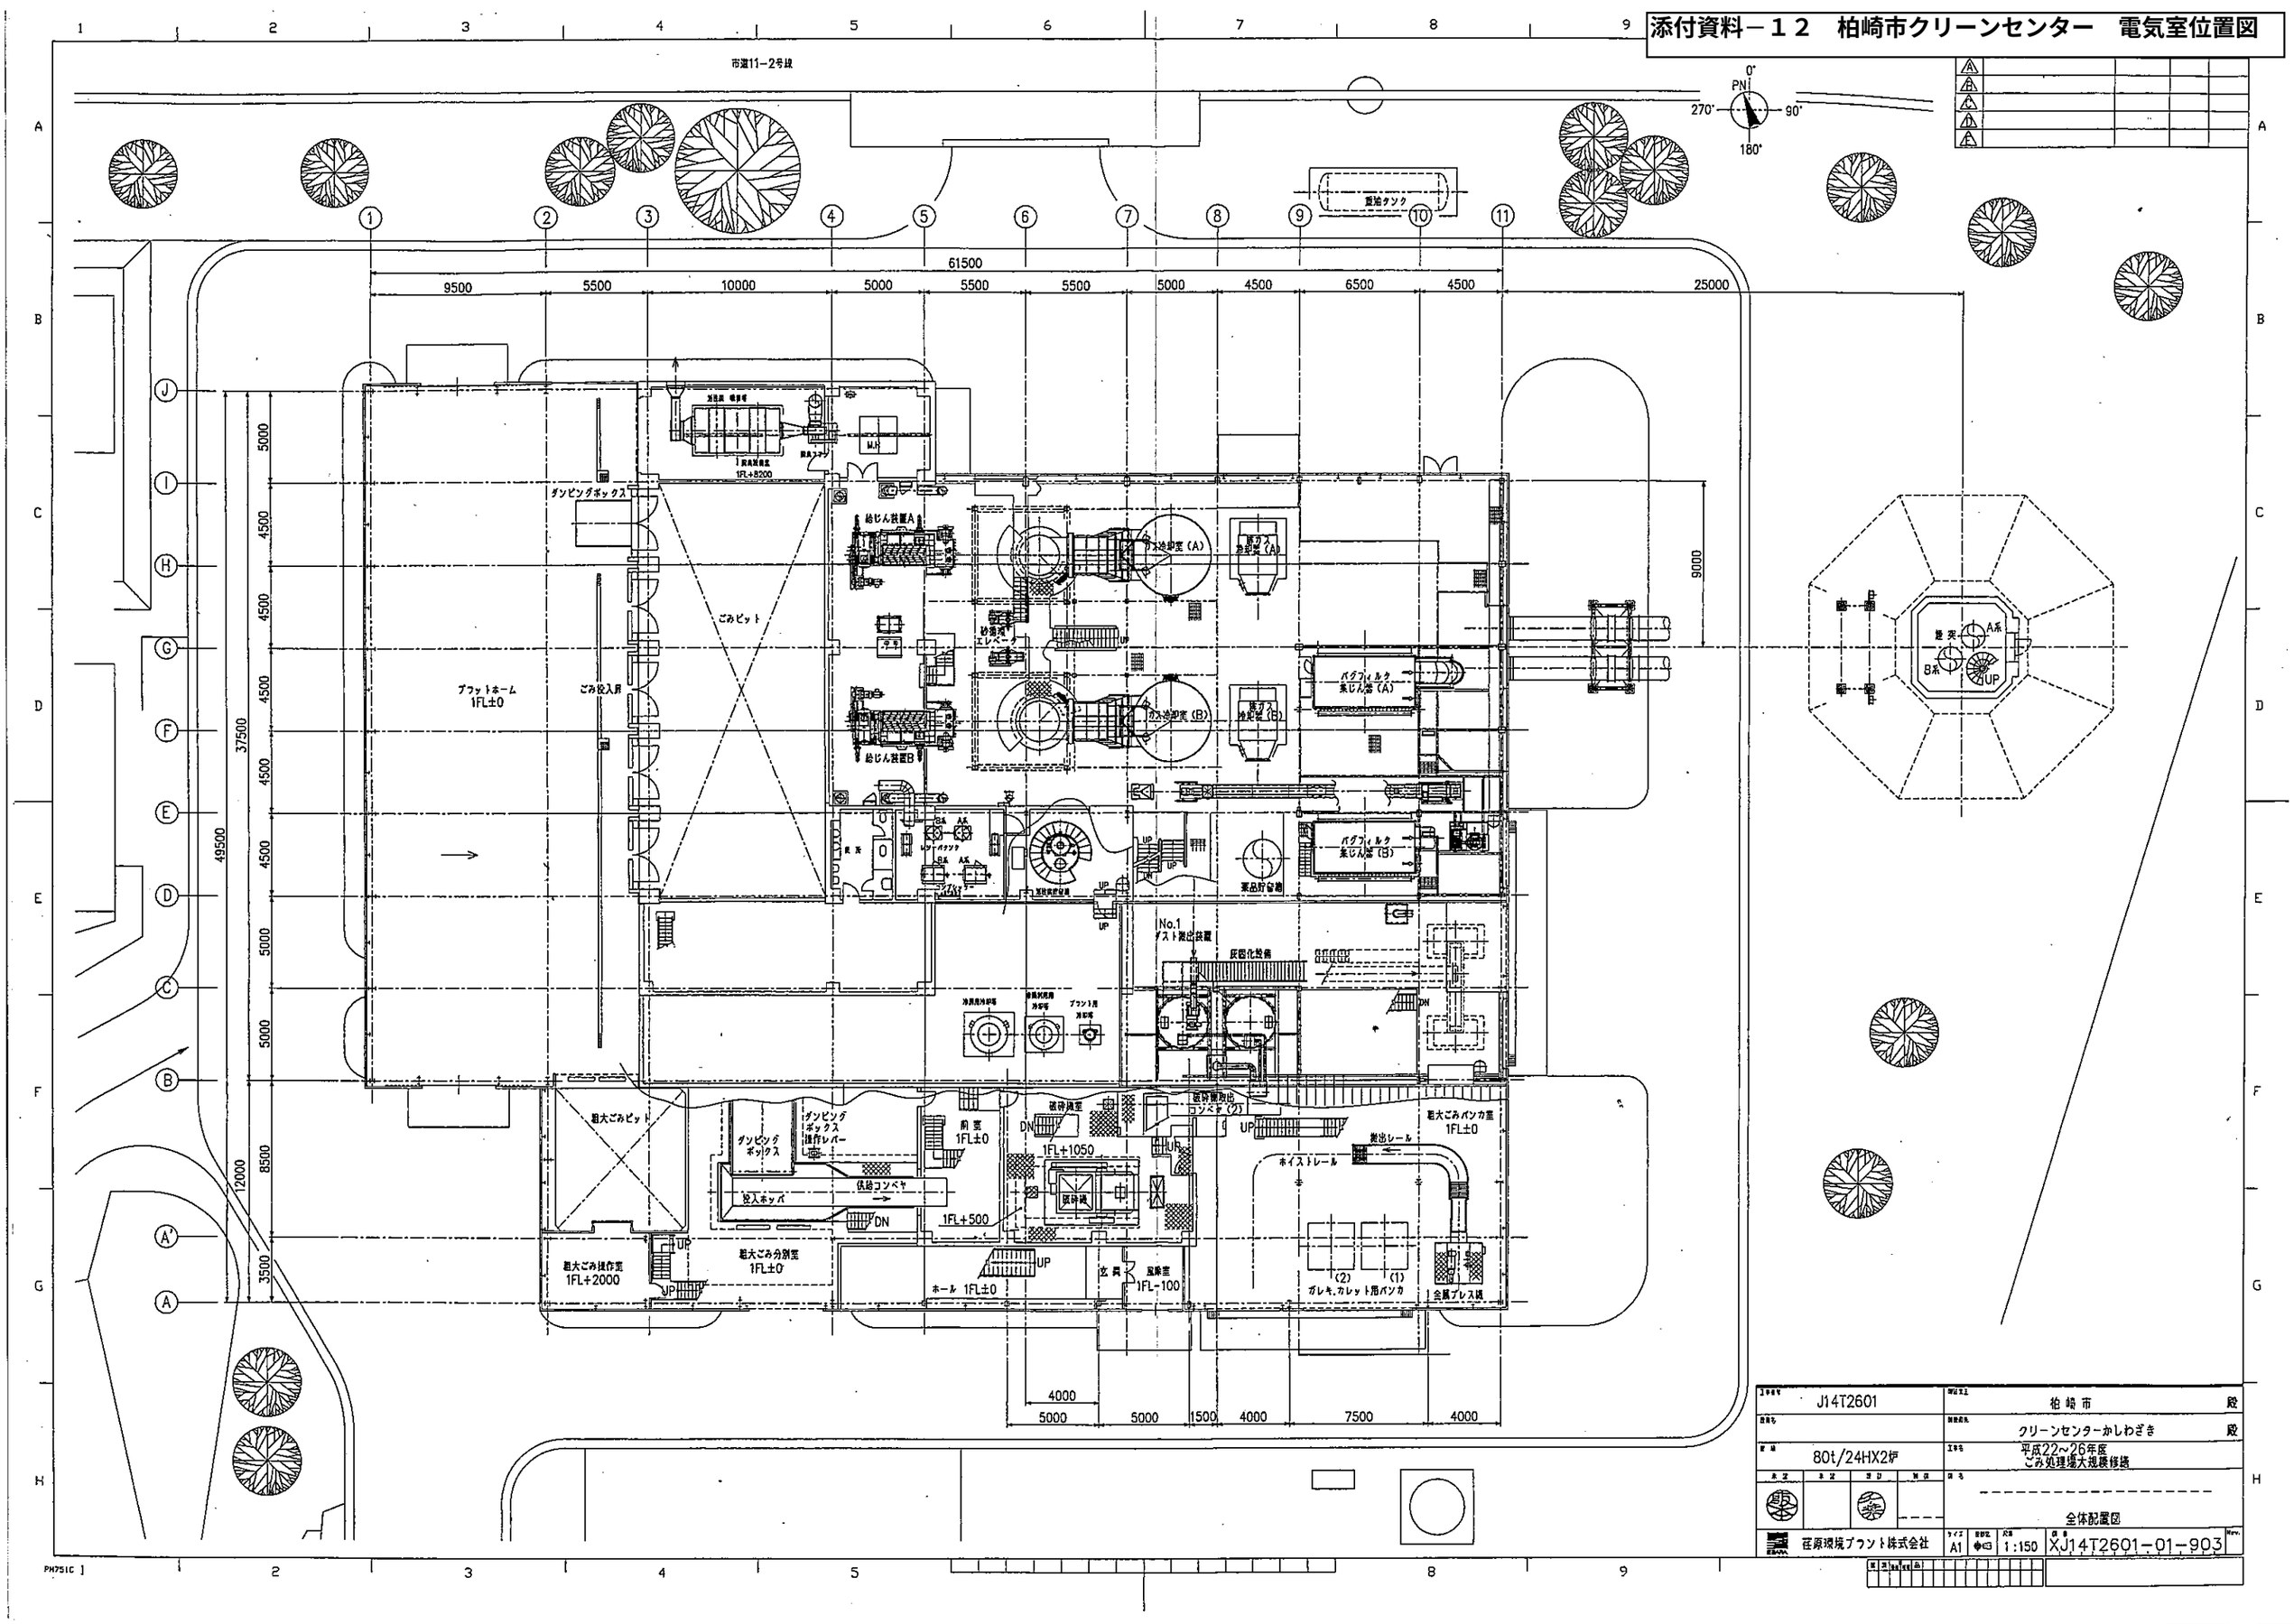

工事番号	J14T2601	発注者名	柏崎市　殿
設備番号		設置場所	クリーンセンターかしわざき　殿
炉 数	80t/24HX2炉	工事名	平成22~26年度 ごみ処理場大規模修繕
承認	検図	作図	照査
図名	全体配置図		
荏原環境プラント株式会社	サイズ A1	尺度 1:150	図番 XJ14T2601-01-903

受変電電気室

番号	内容・理由	年月日	設計	承認
5				
4				
3				
2				
1				

工事番号	J14T2601
提出先	指 輪 市 殿
建築場所	クリーンセンターかしわざき 殿
施 設	80t/24HX2炉
工事名	平成22~26年度 ごみ処理場大規模修繕
図 名	1階(1FL±0) 機器平面配置図
作成	荏原環境プラント株式会社
サイズ	A1
縮尺	1:100
図番	XJ14T2601-01-906