

１Ｆ　図面

別紙3「施設図面等」

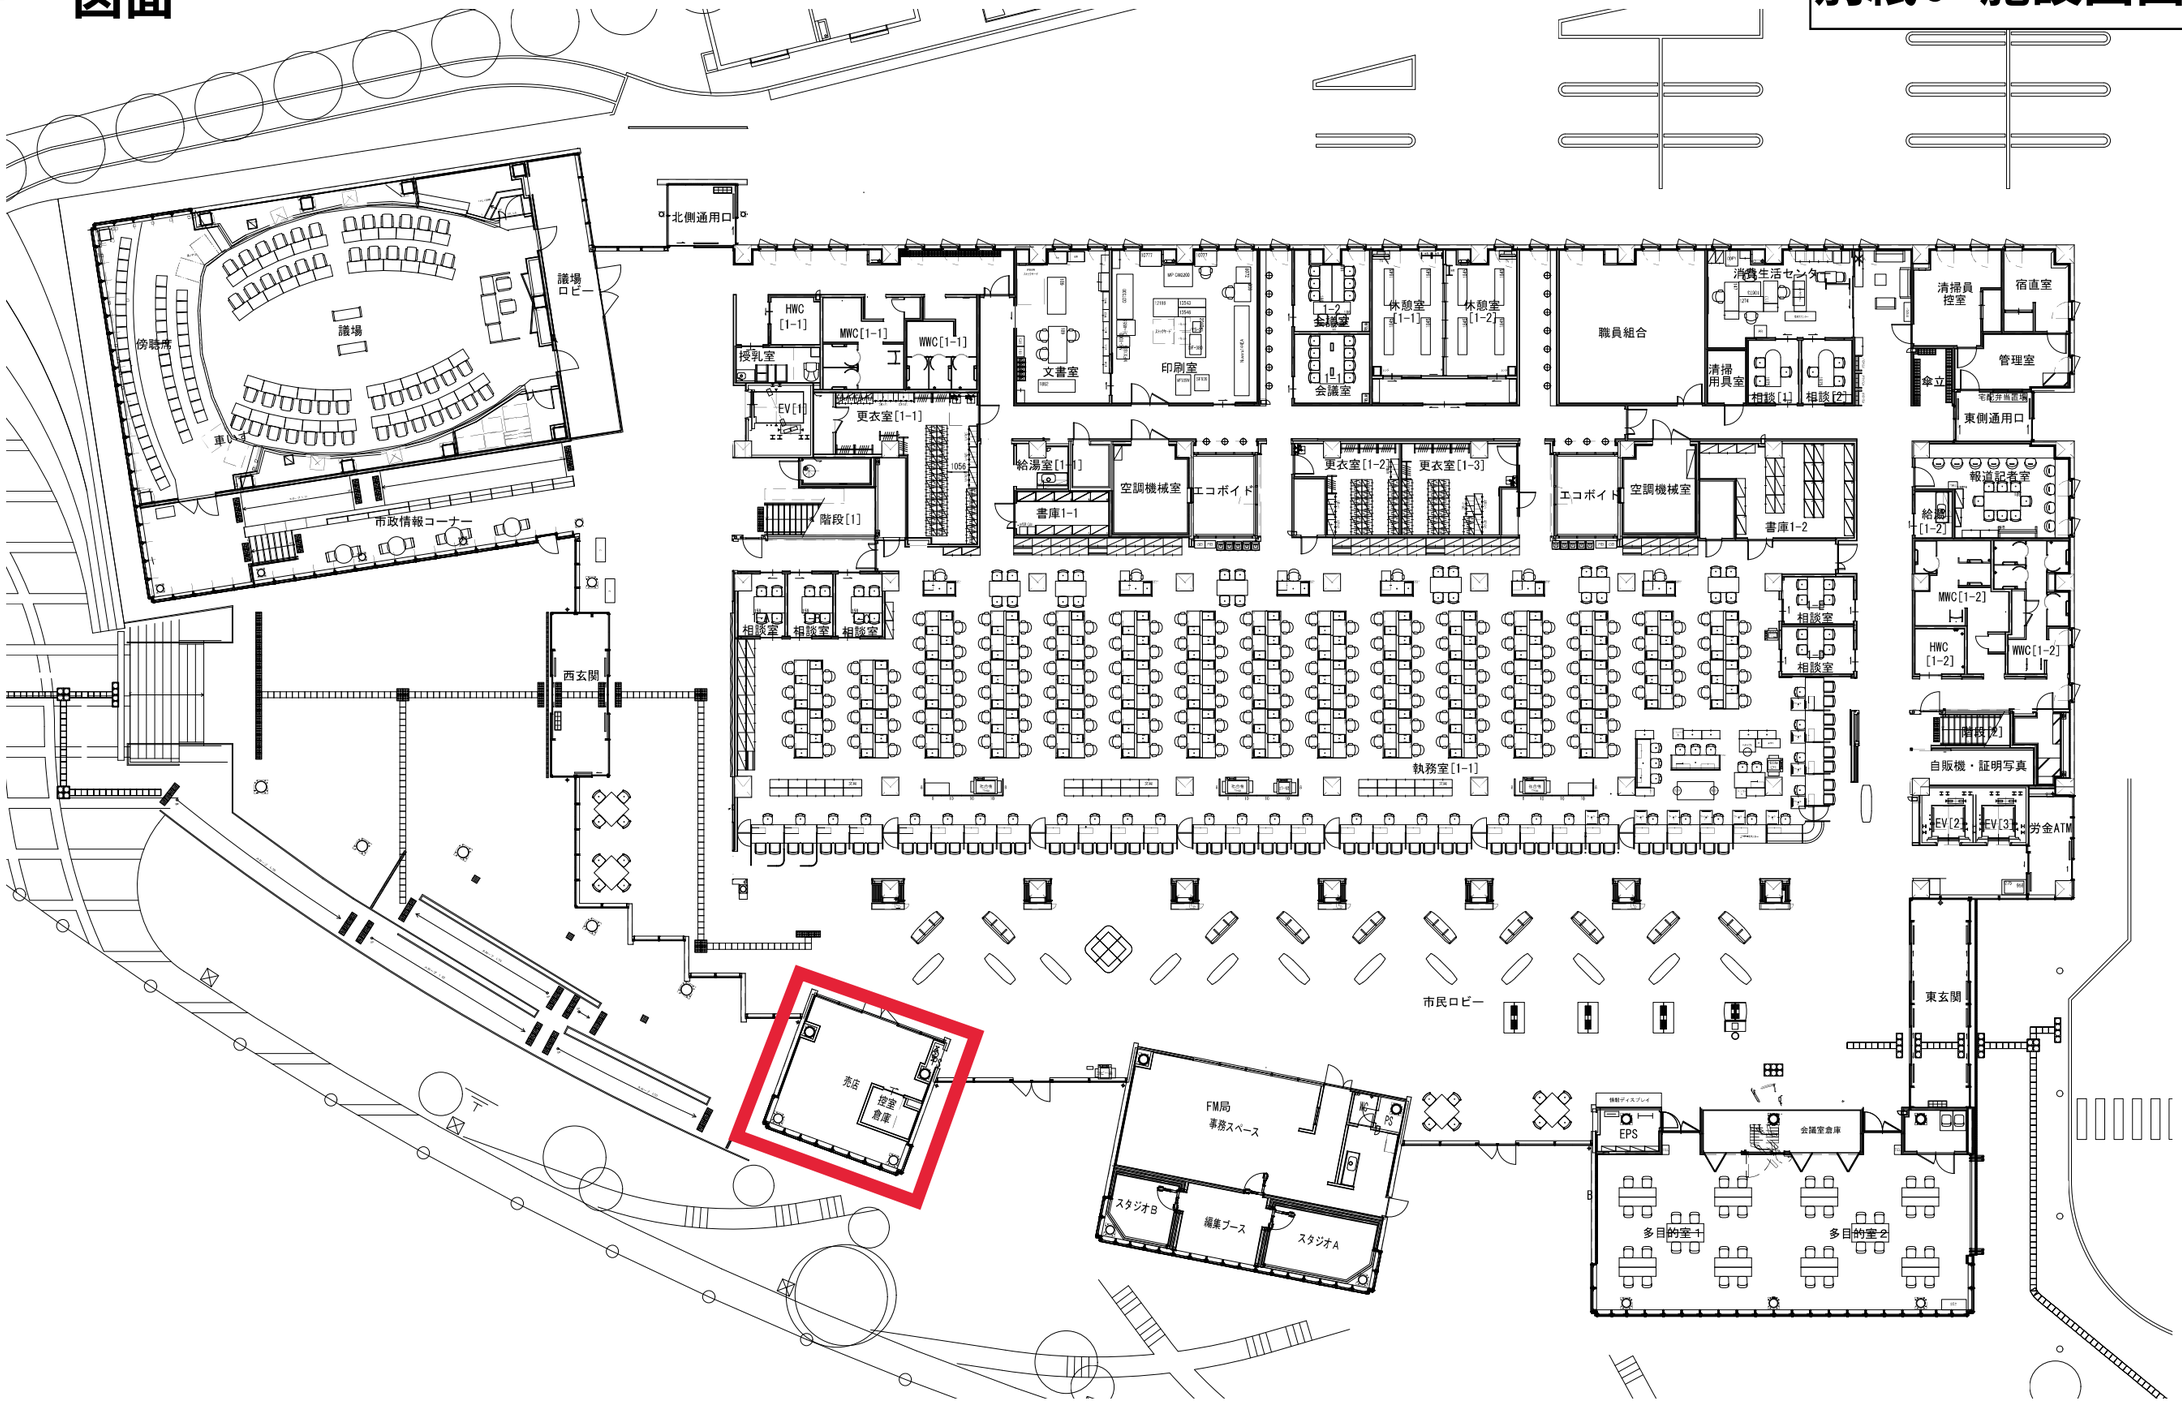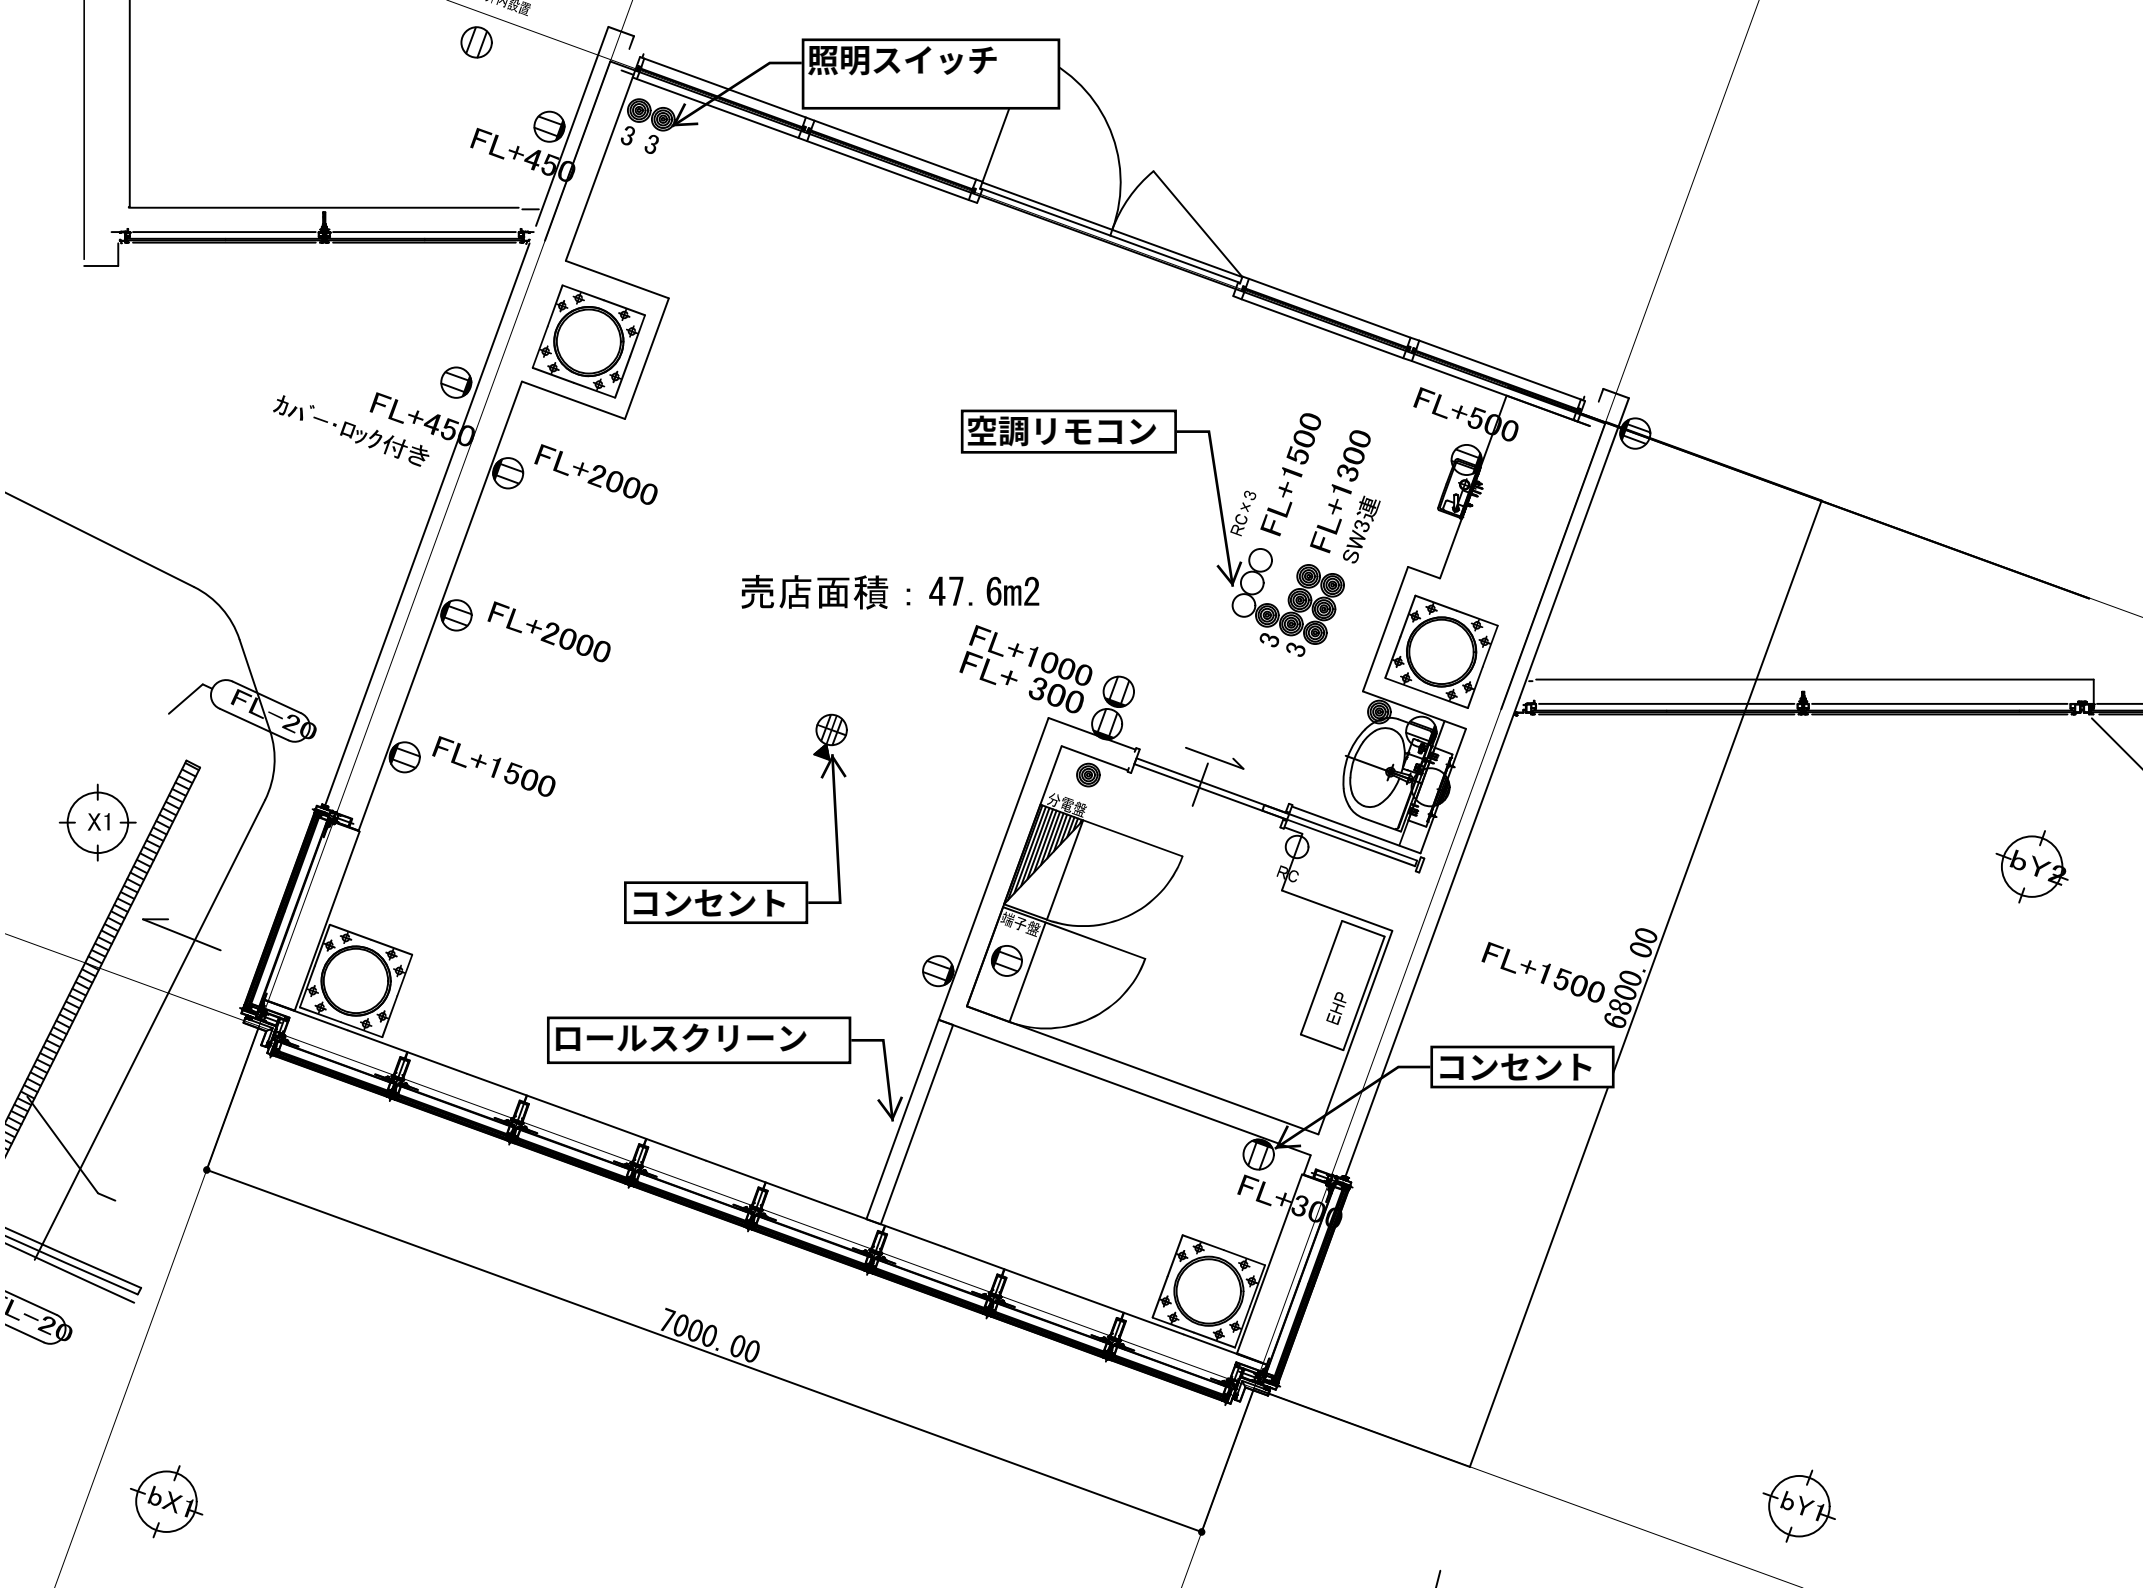


照明スイッチ
3 3
FL+450
FL+450
カバー・ロック付き
FL+2000
FL+2000
FL+1500
FL-20
X1
空調リモコン
RC×3
FL+1500
FL+1300
SW3連
FL+500
売店面積：47.6m2
FL+1000
FL+ 300
コンセント
分電盤
端子盤
RC
EHP
ロールスクリーン
コンセント
FL+1500
6800.00
FL+300
7000.00
bY2
bX1
bY1
FL-20