




## 資料 2

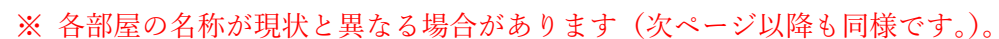

# 枇杷島第一児童クラブ

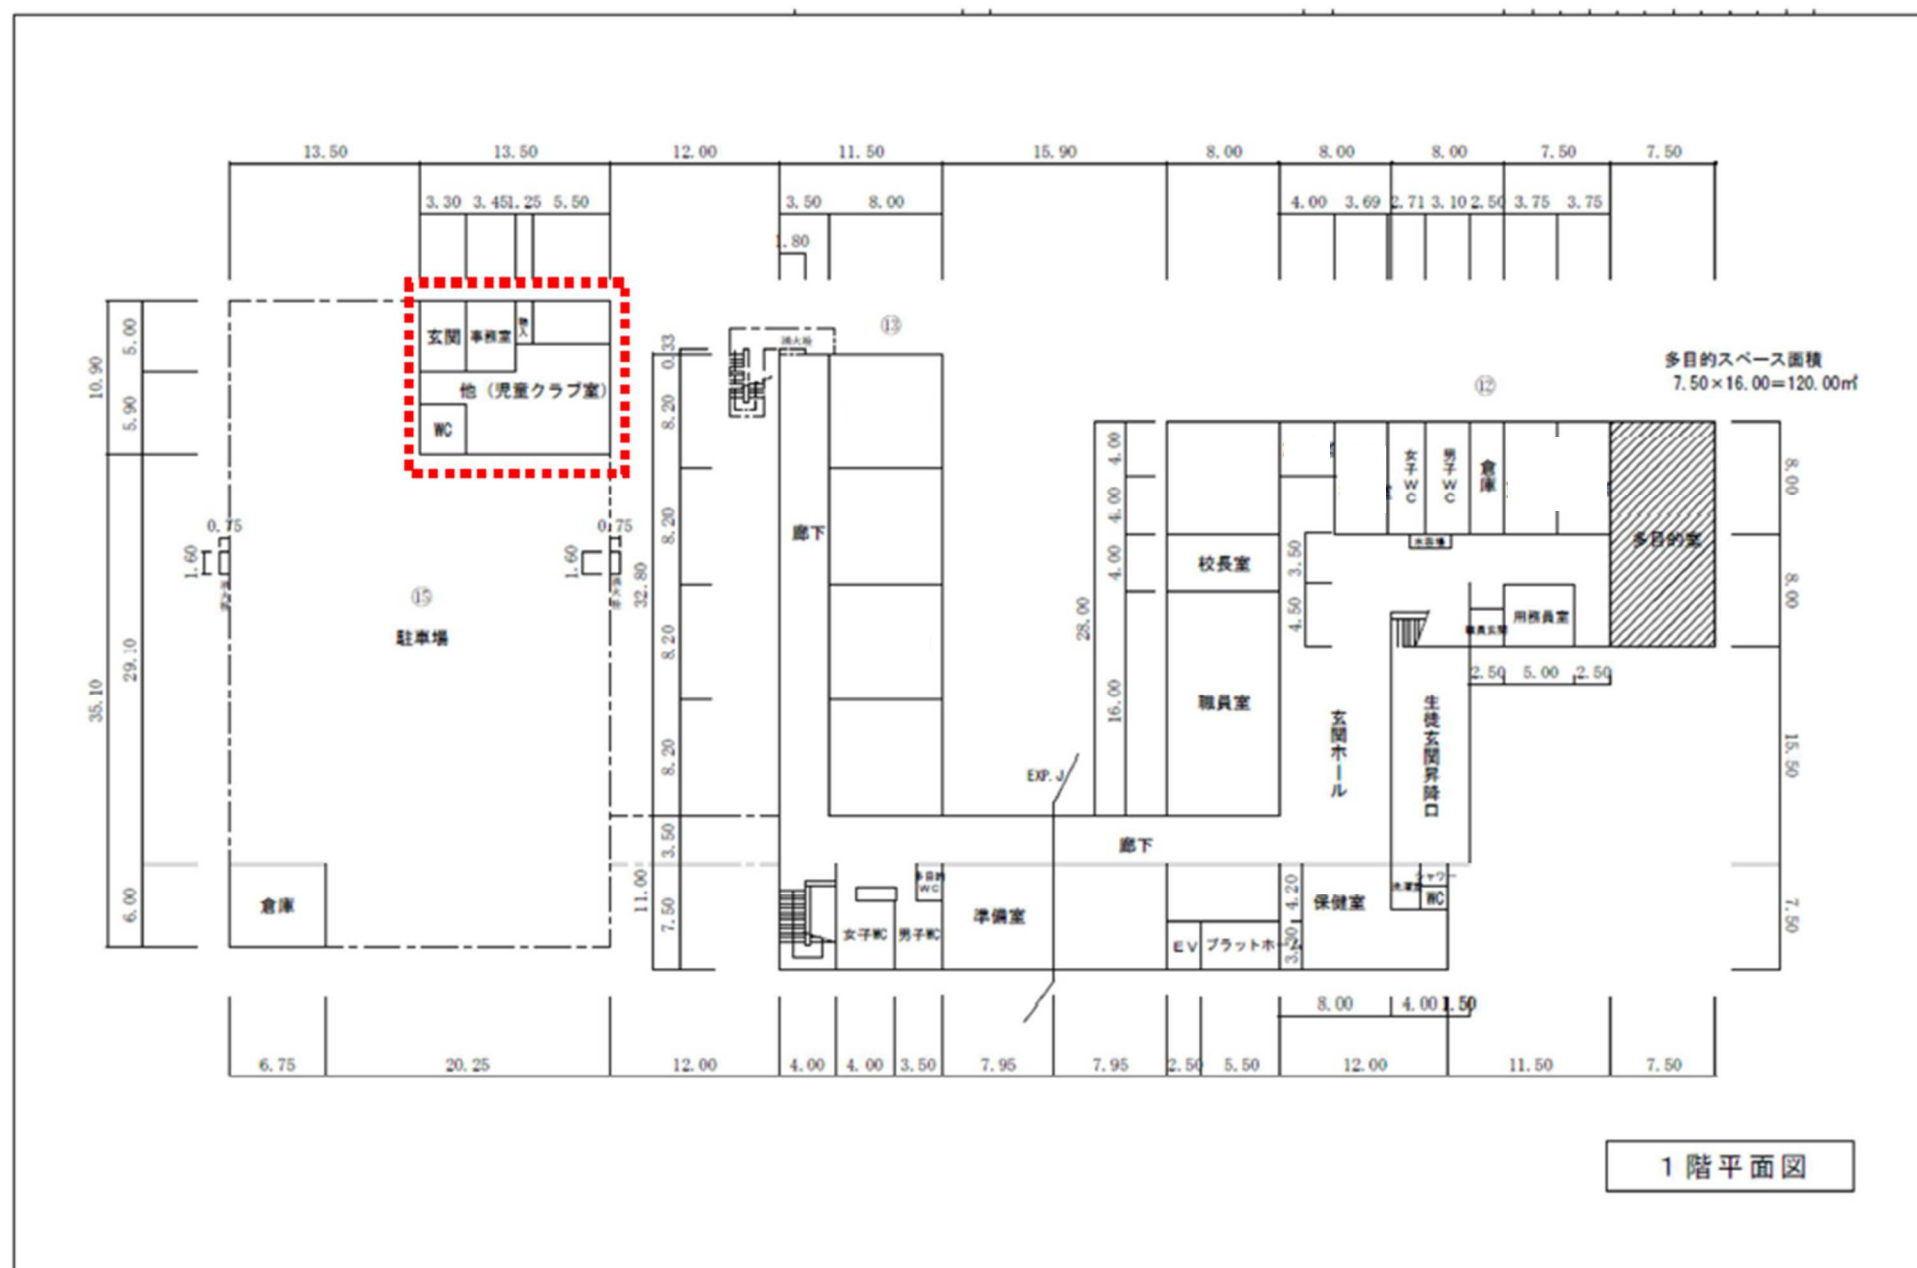

# 枇杷島第二児童クラブ

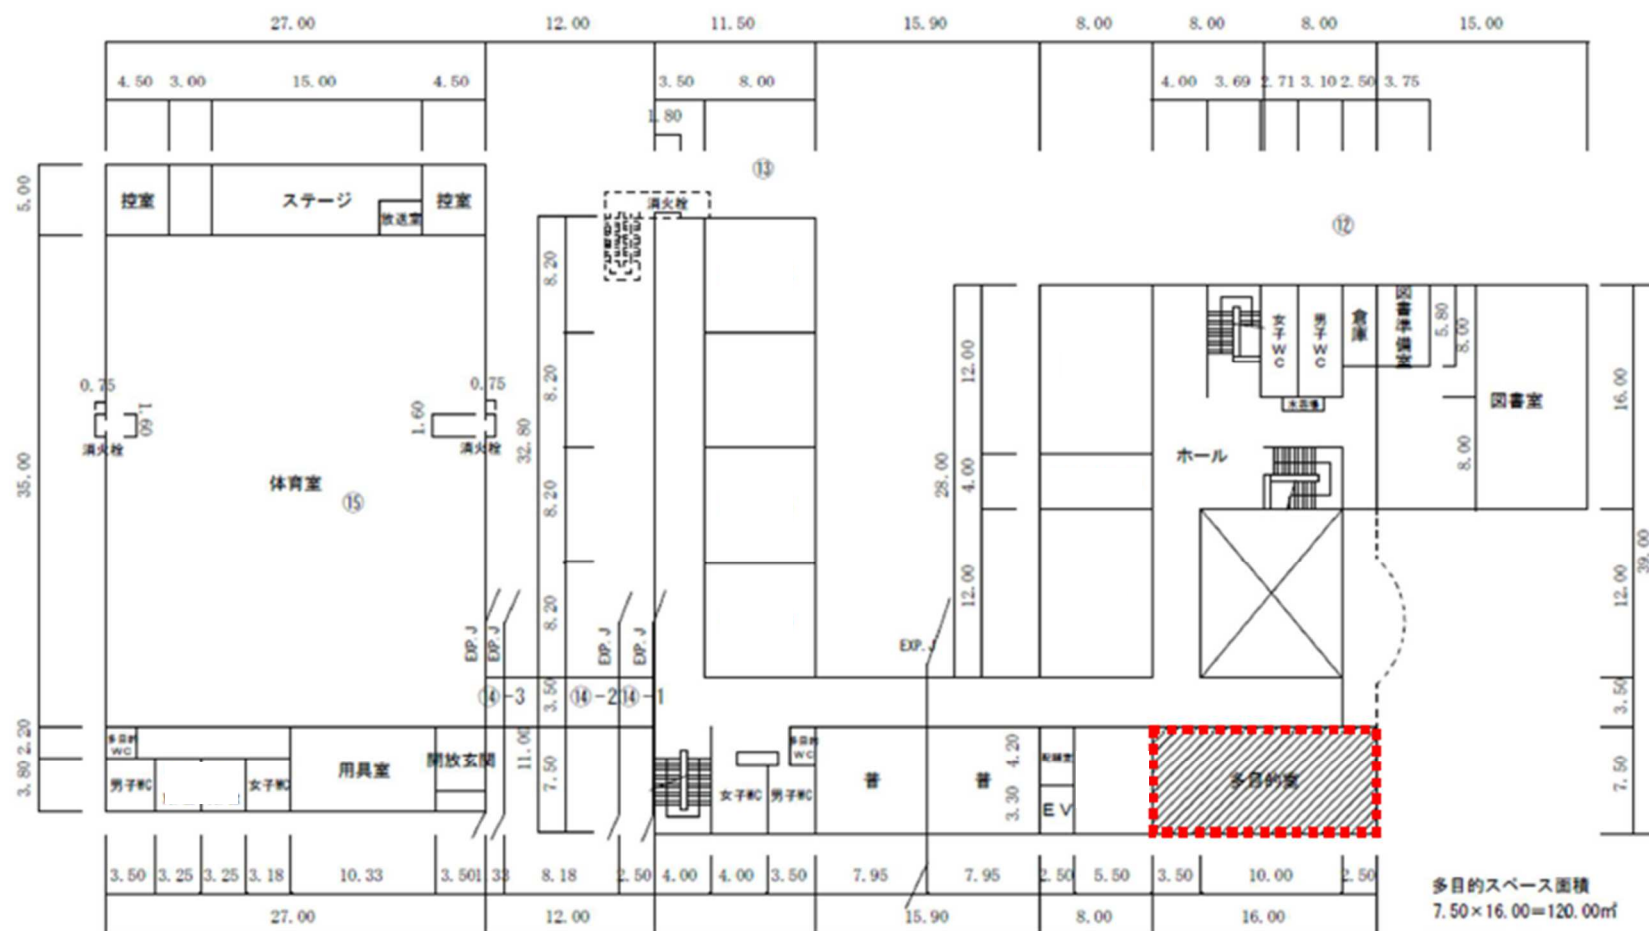


多目的スペース面積  
 $7.50 \times 16.00 = 120.00\text{m}^2$


通級教室面積  
 $7.50 \times 5.50 = 41.25\text{m}^2 \approx 41\text{m}^2$

2 階平面図


# 半田第一児童クラブ

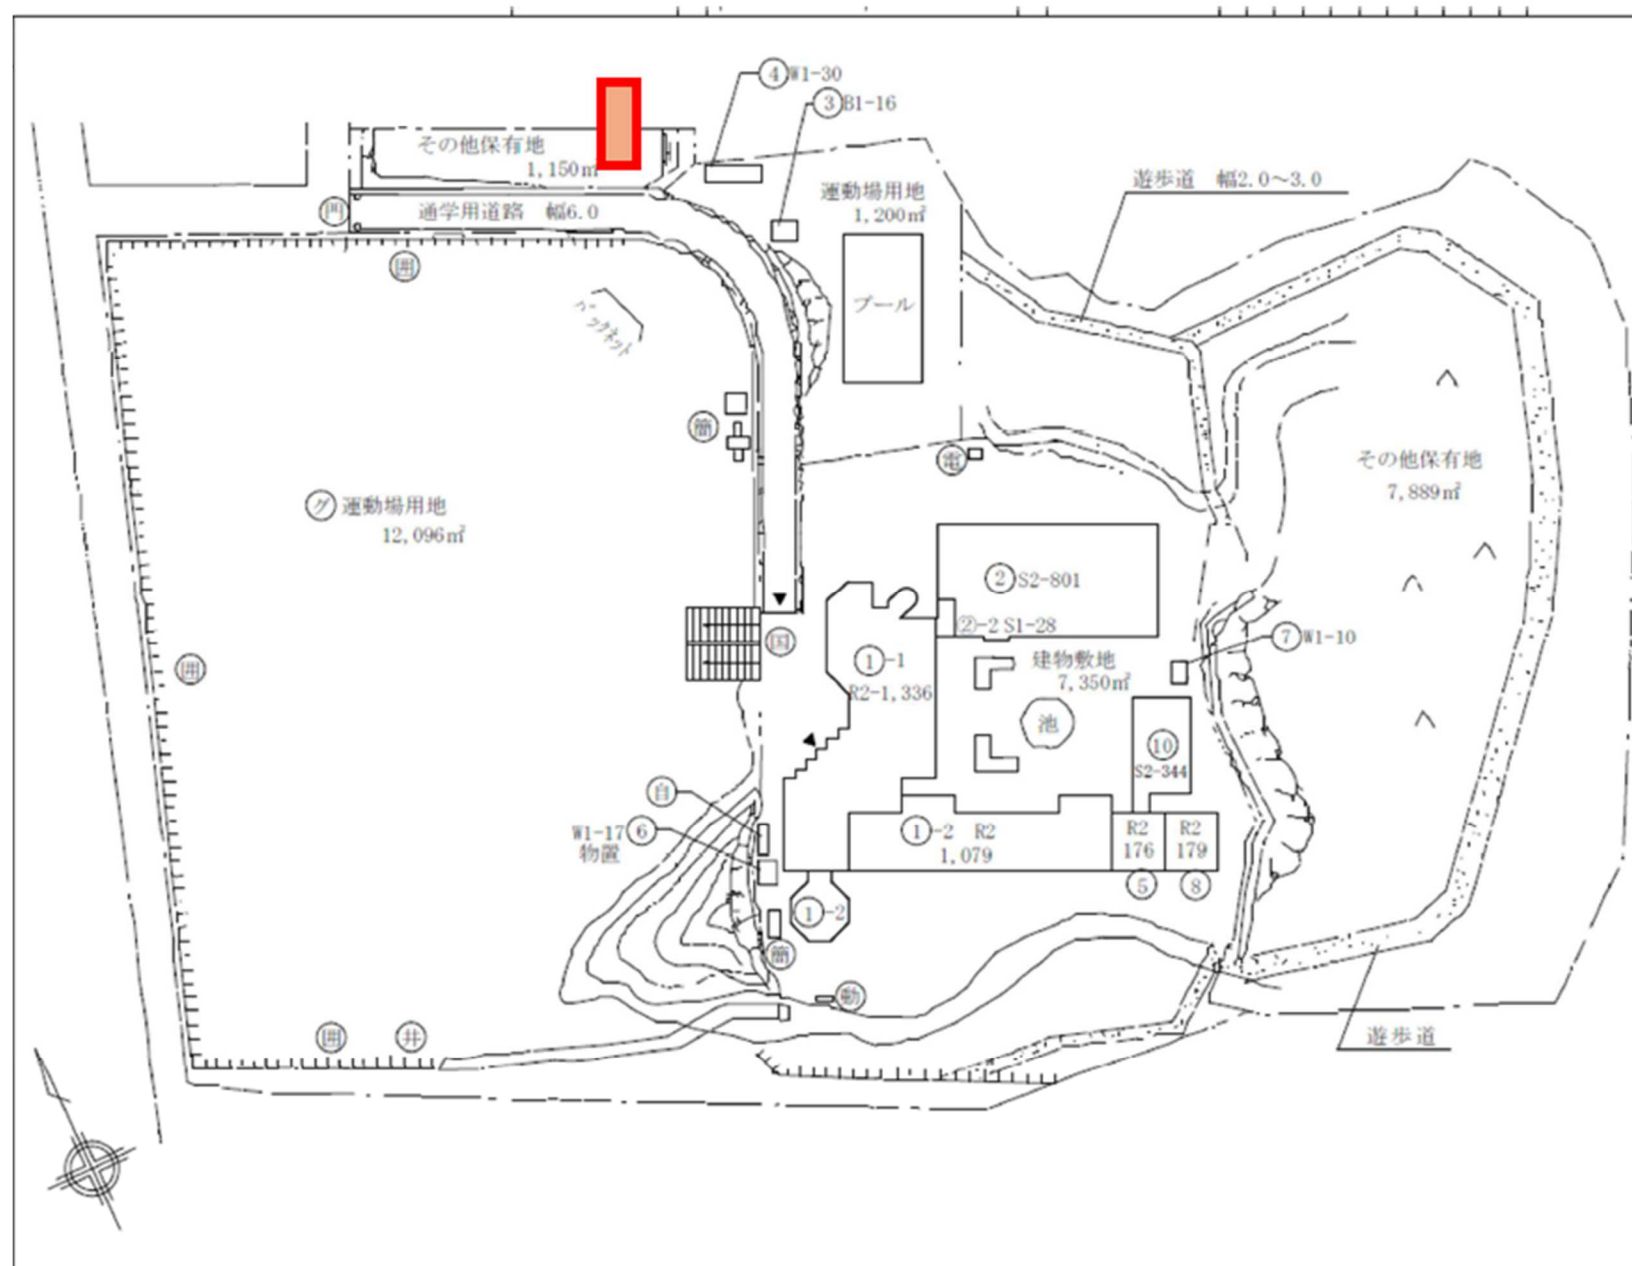


# 田尻第一・第二児童クラブ

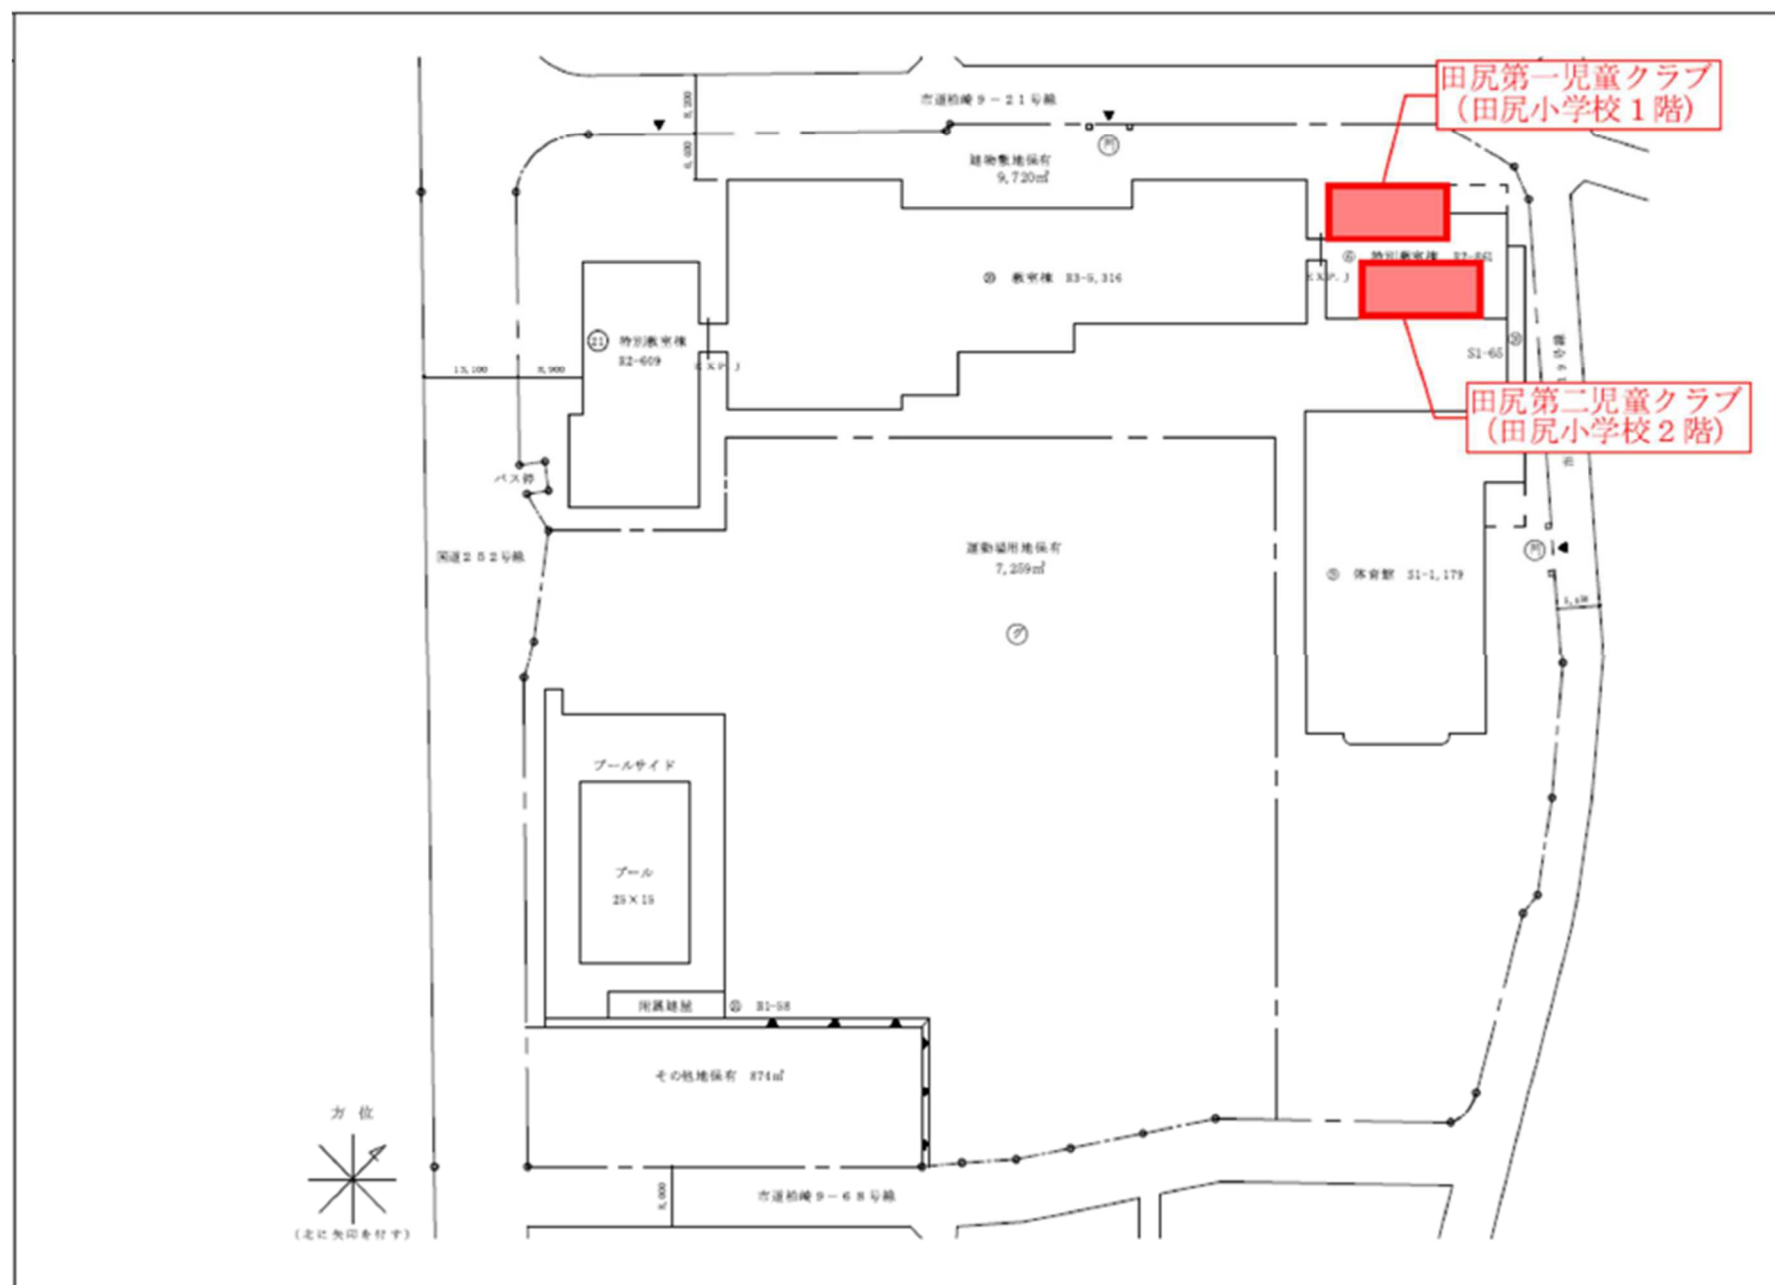

# 北鯖石児童クラブ

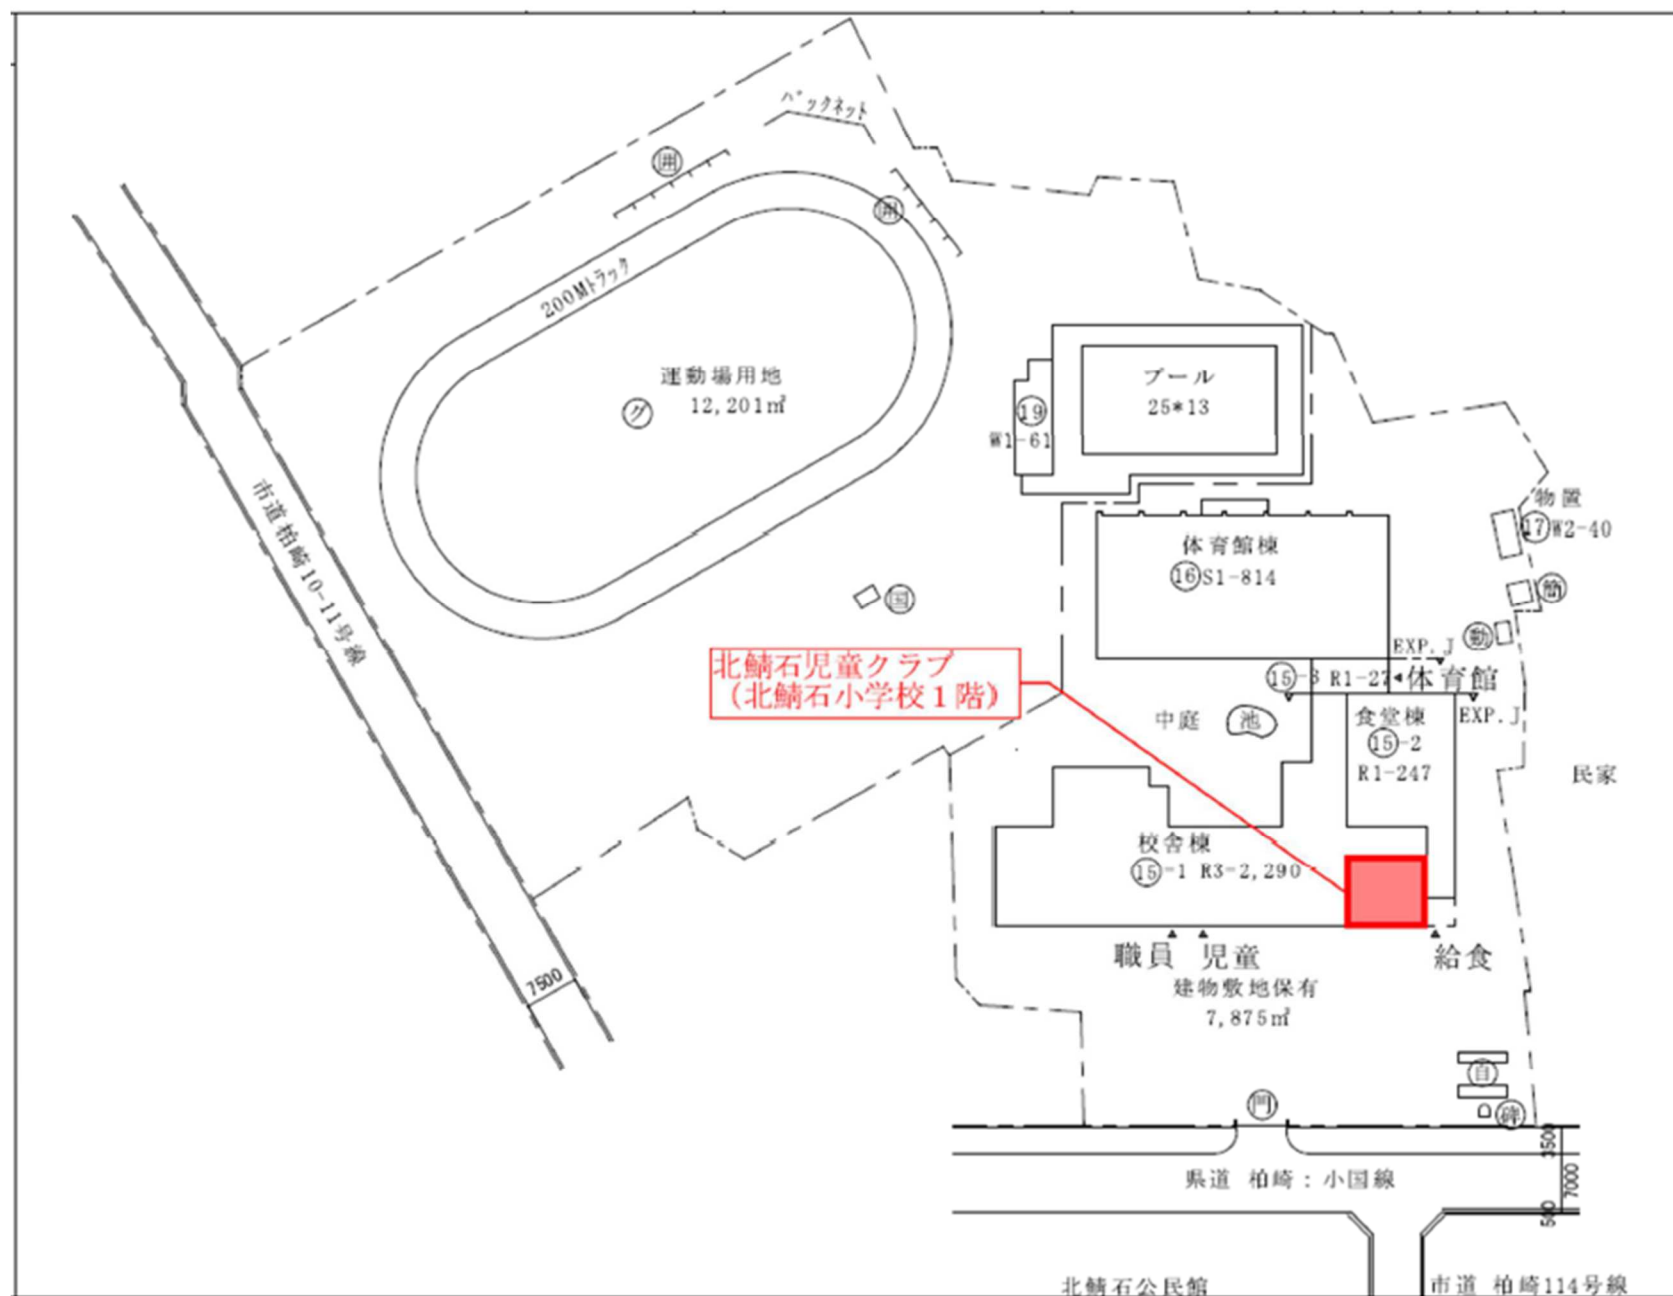


## 鯖石児童クラブ

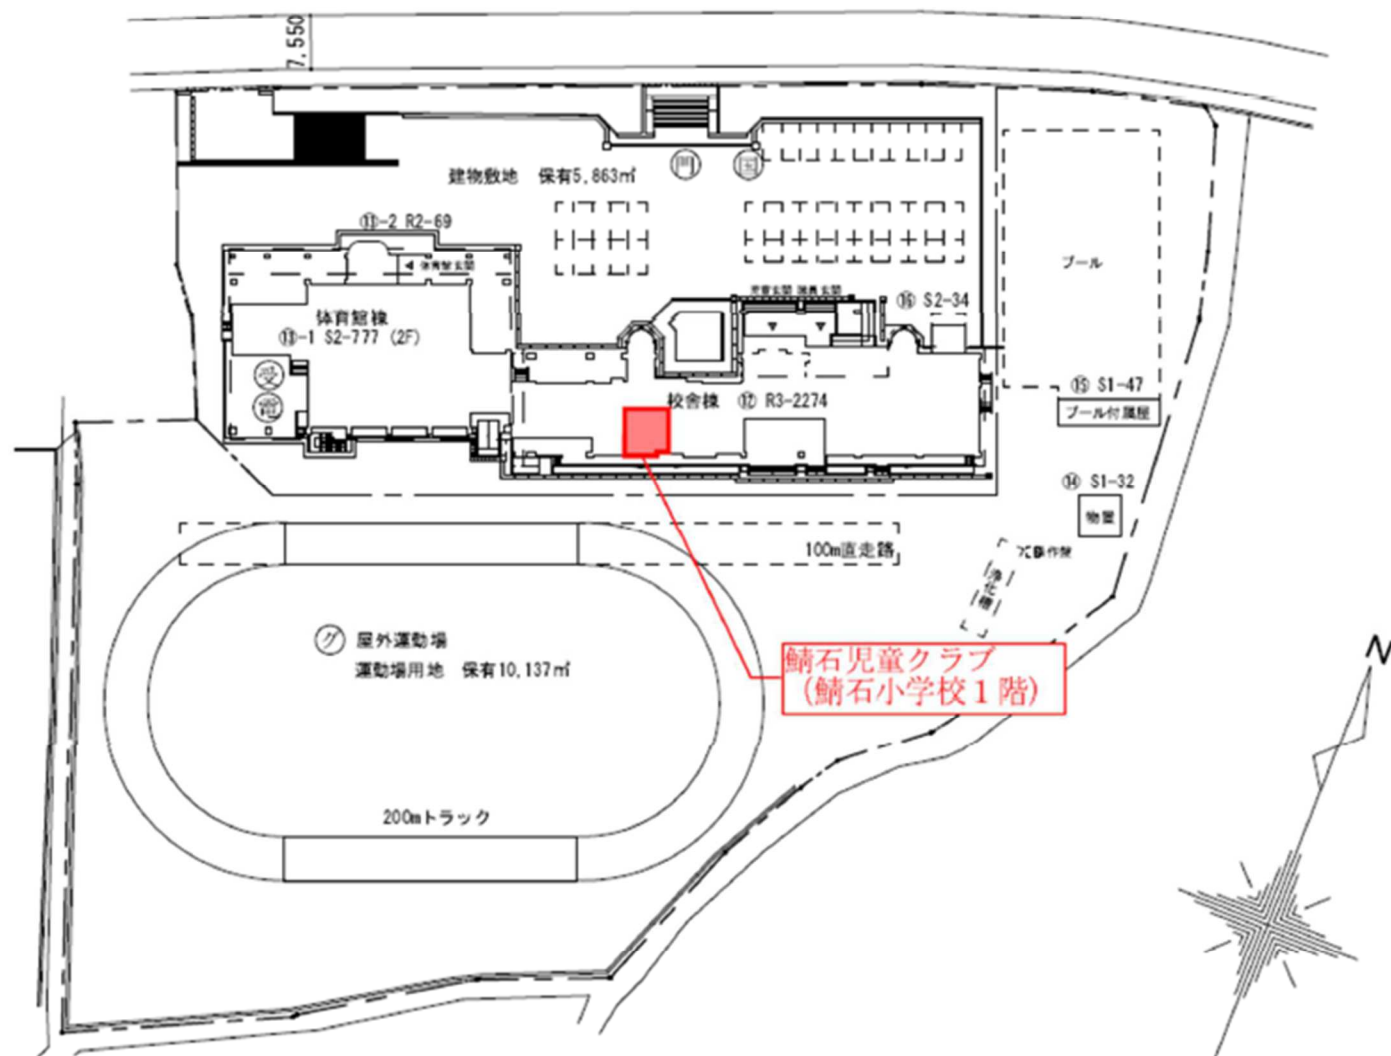





# 北条児童クラブ

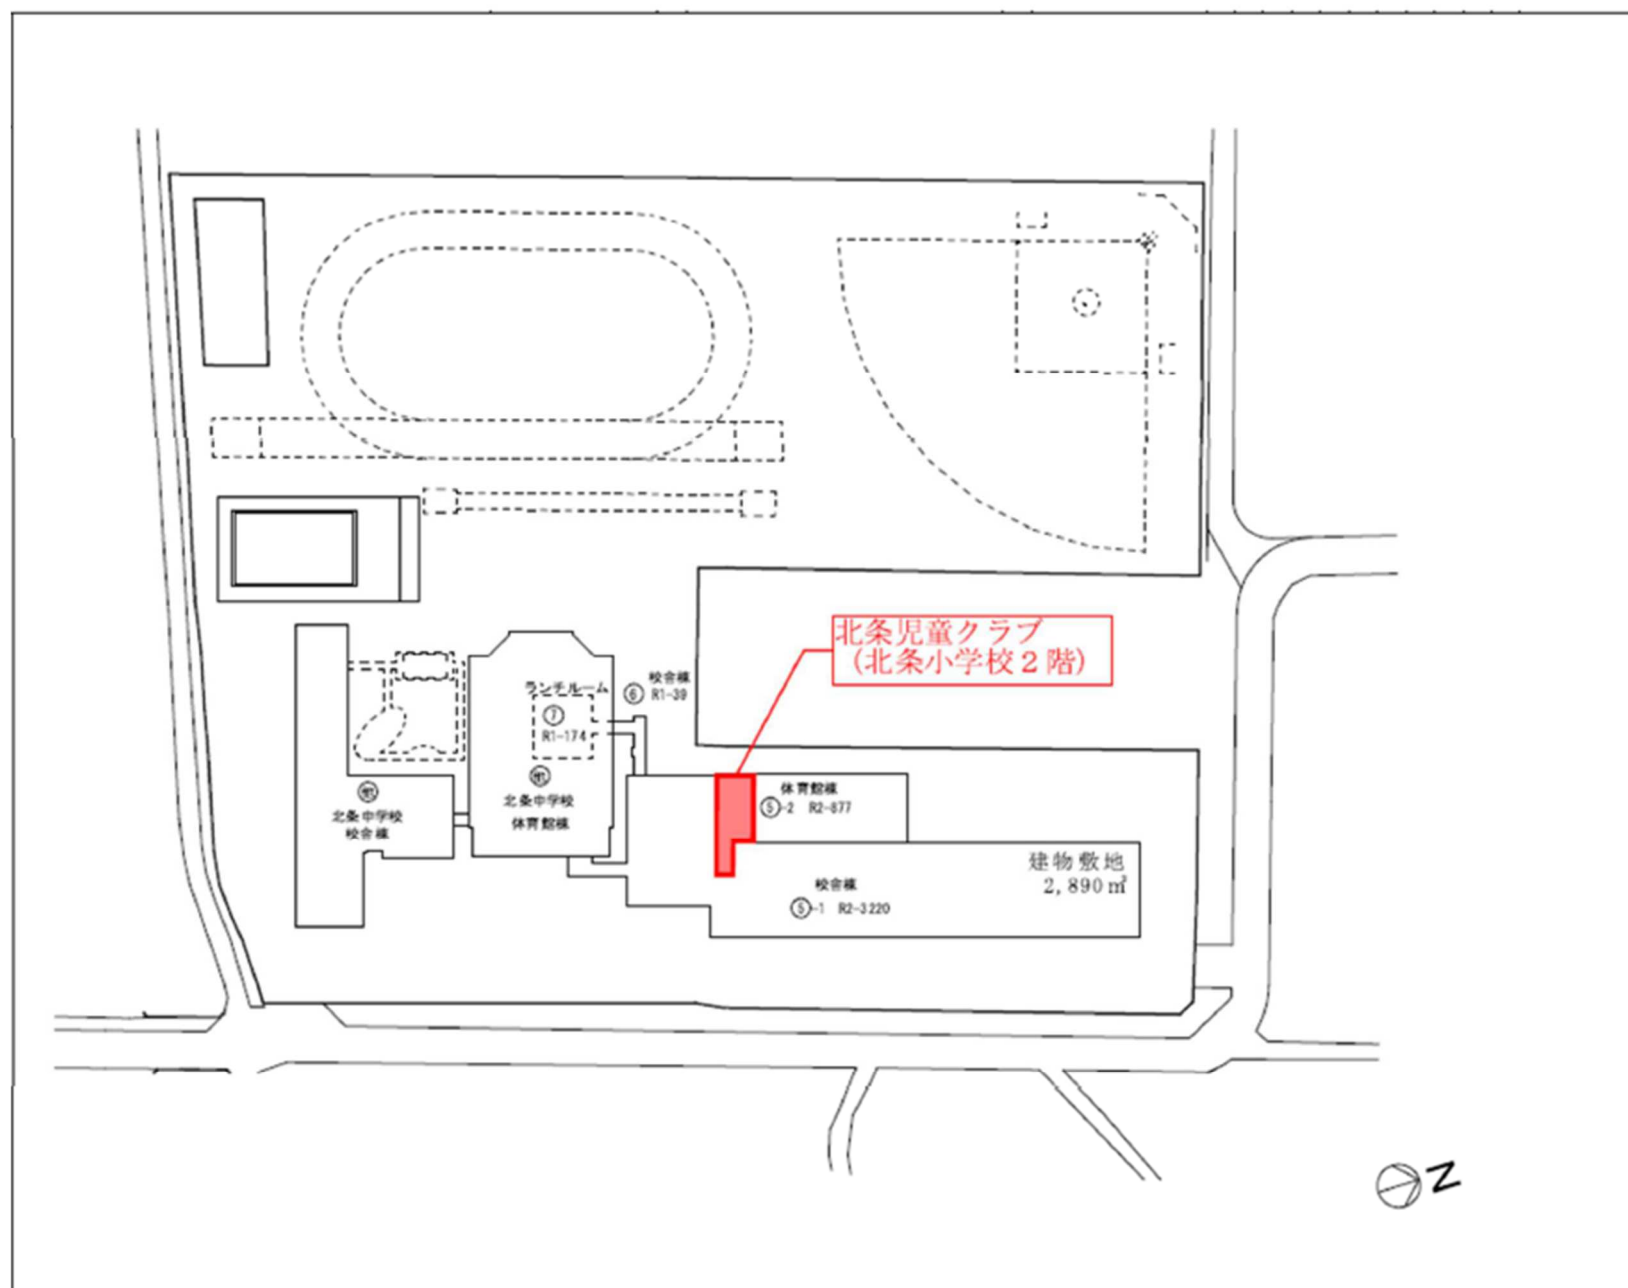

# 比角第一児童クラブA・B

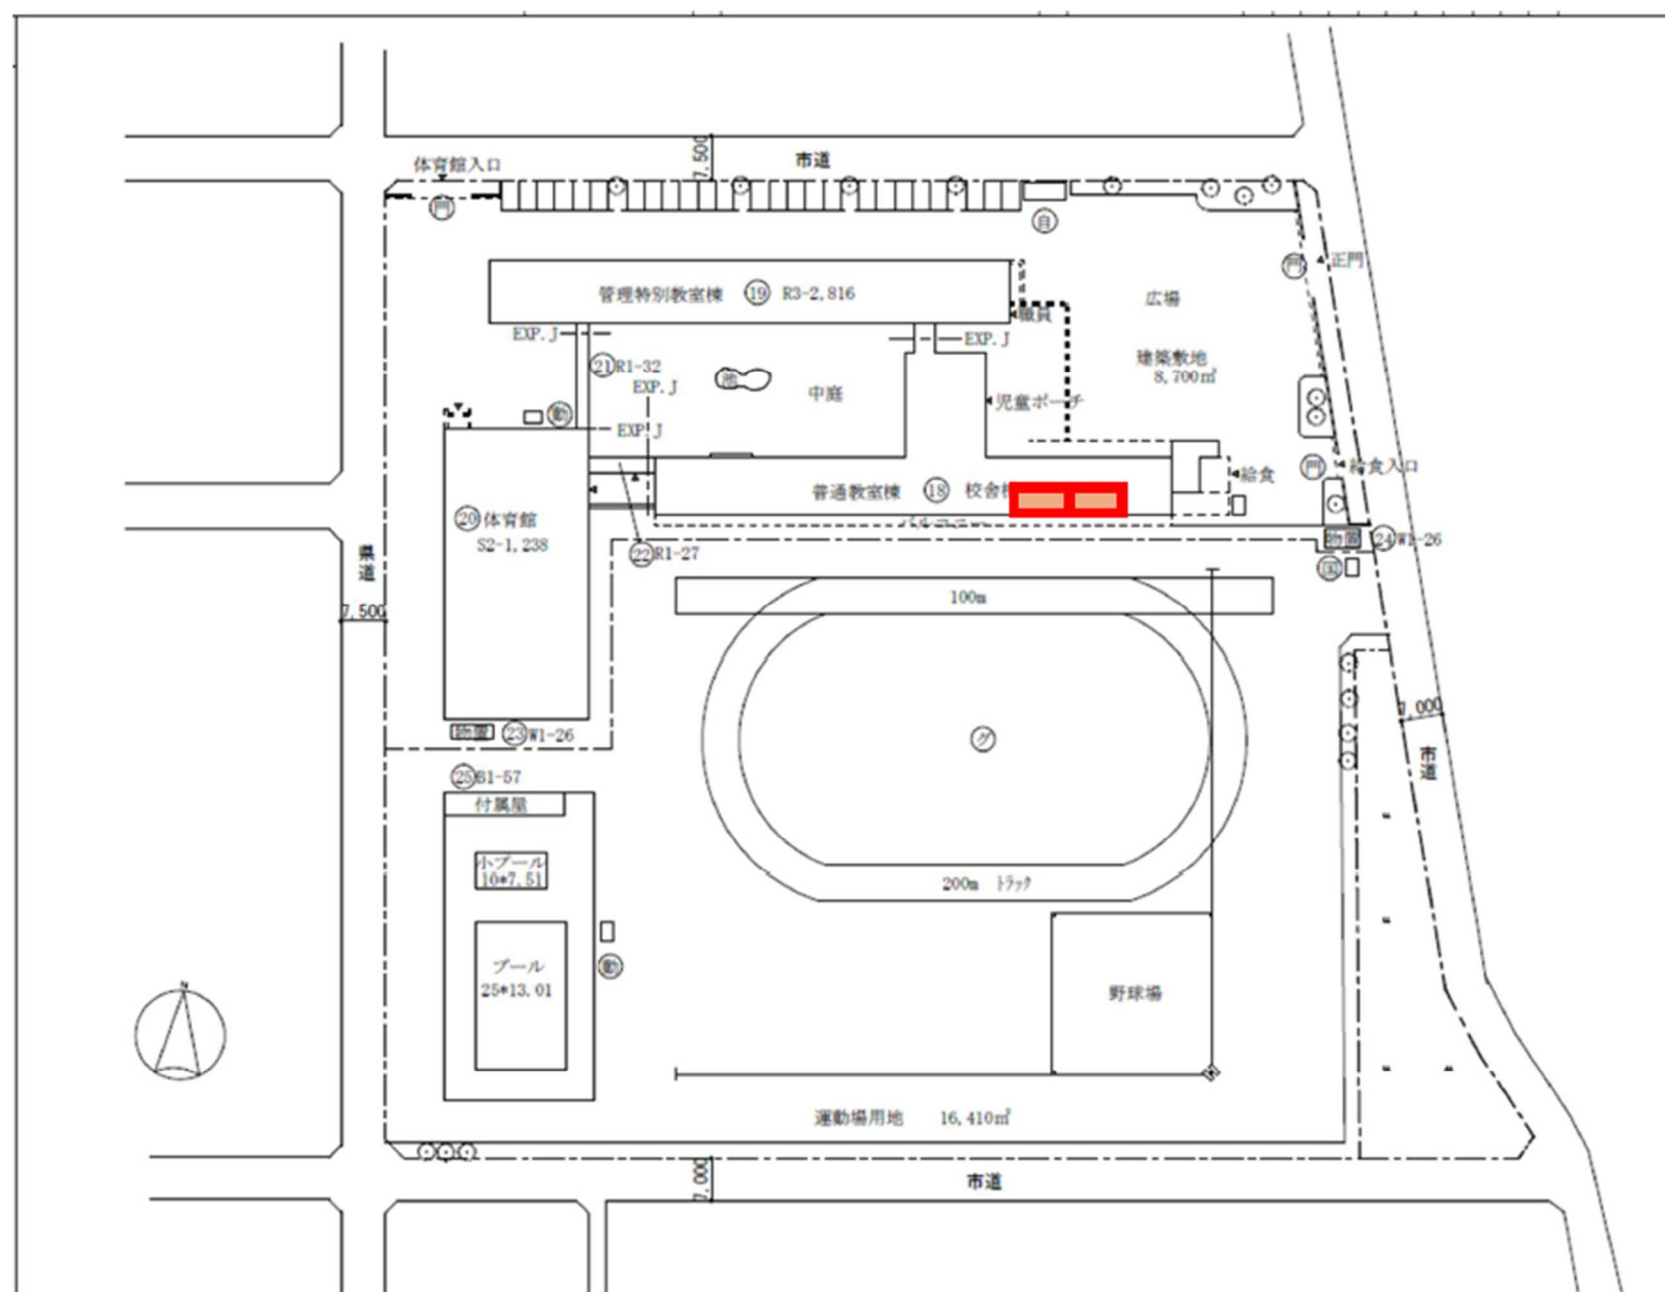


# 大洲児童クラブ

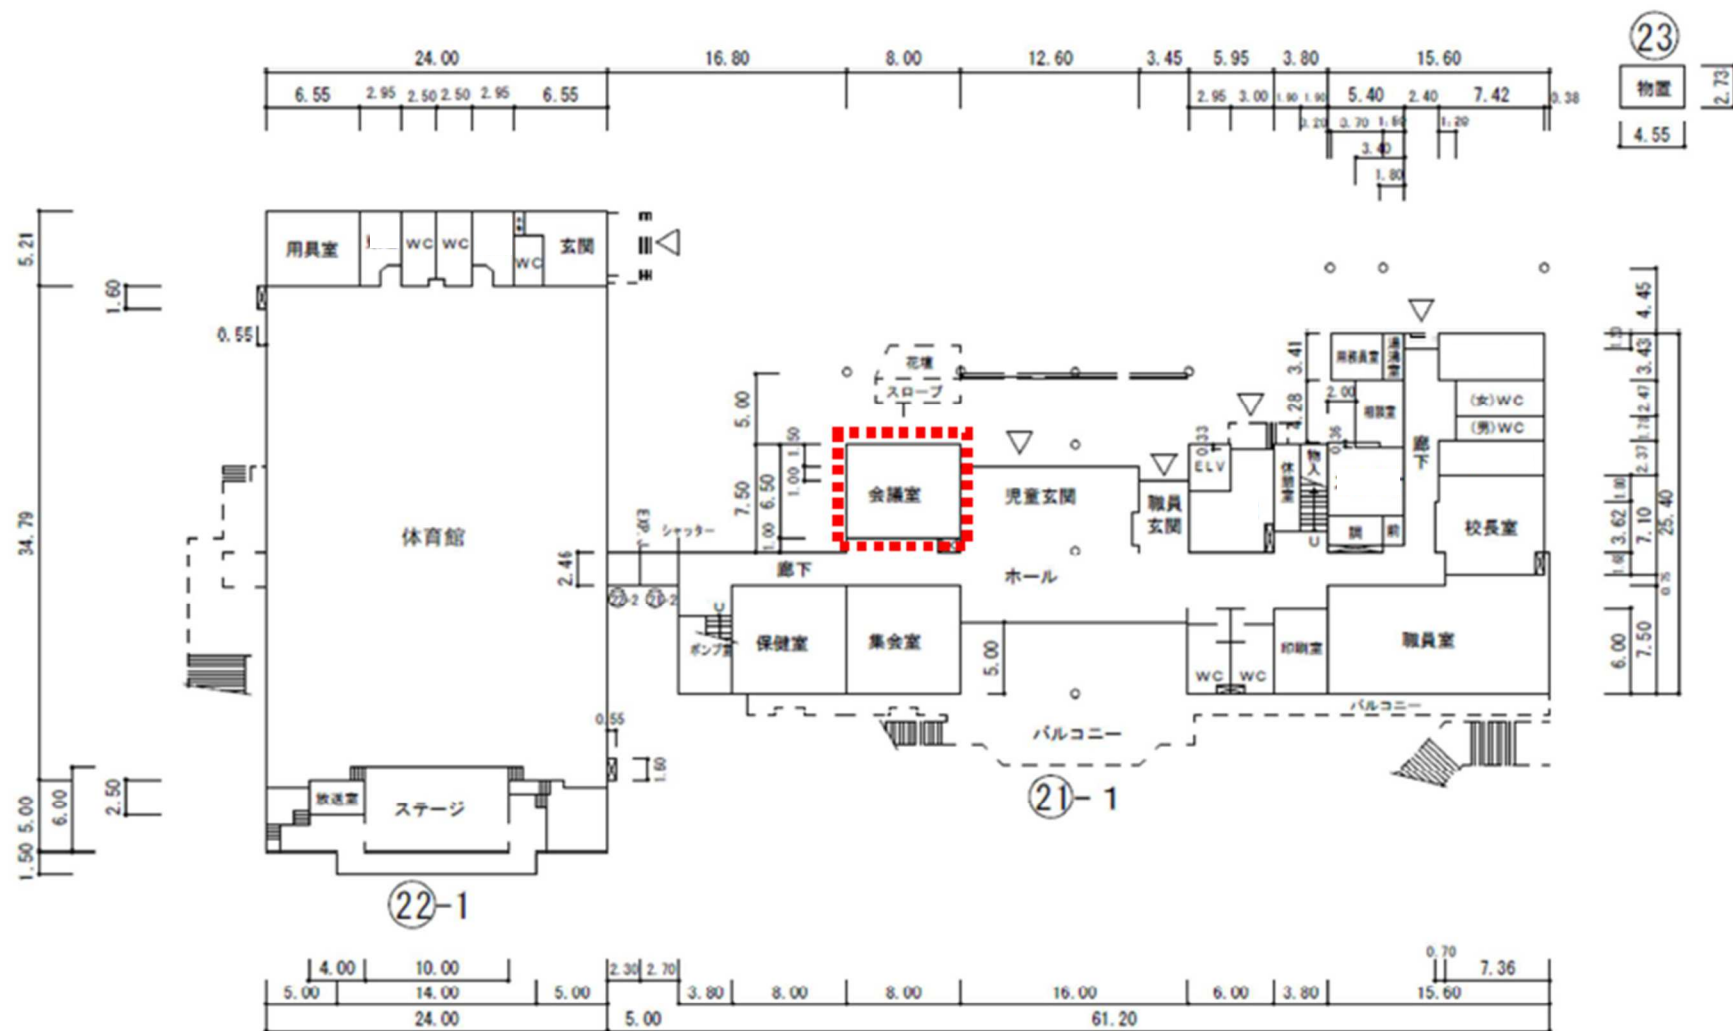


1 階平面図


# 西第一児童クラブ

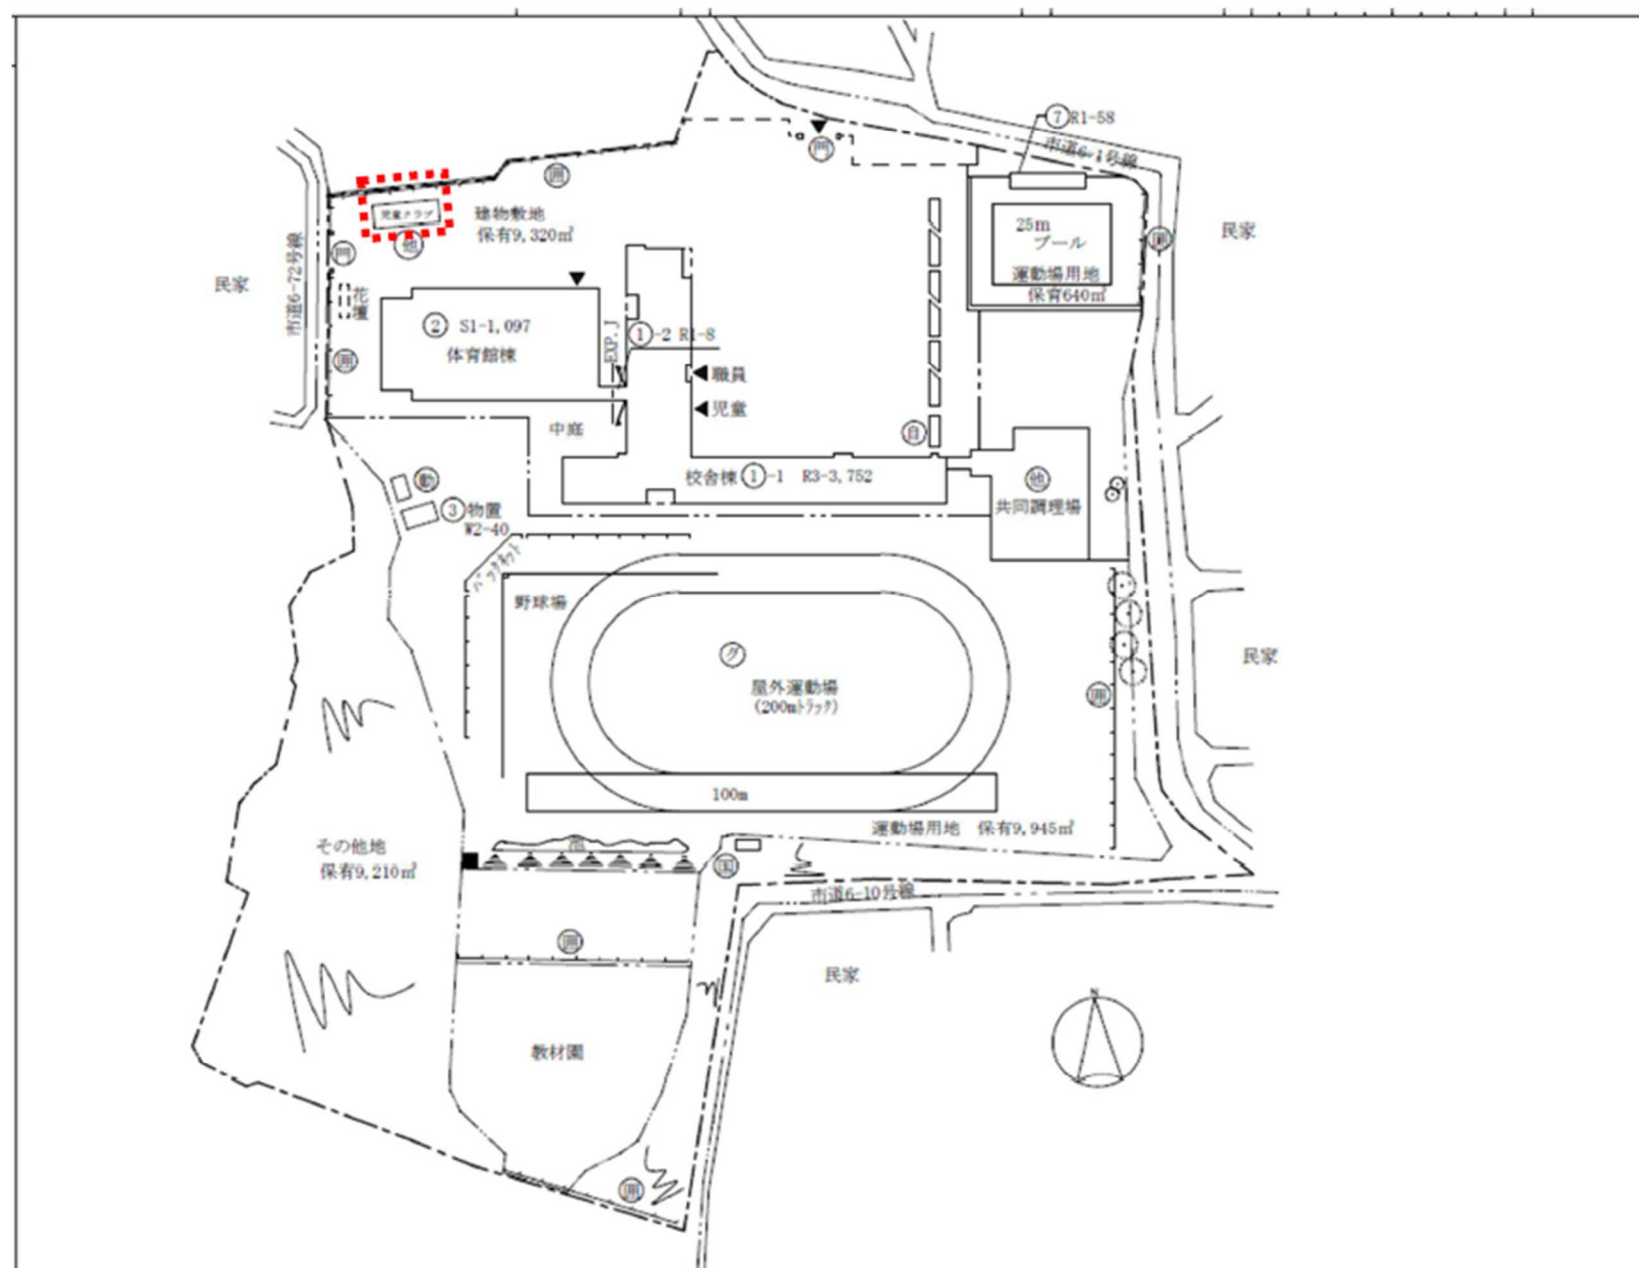



# 西第二児童クラブ

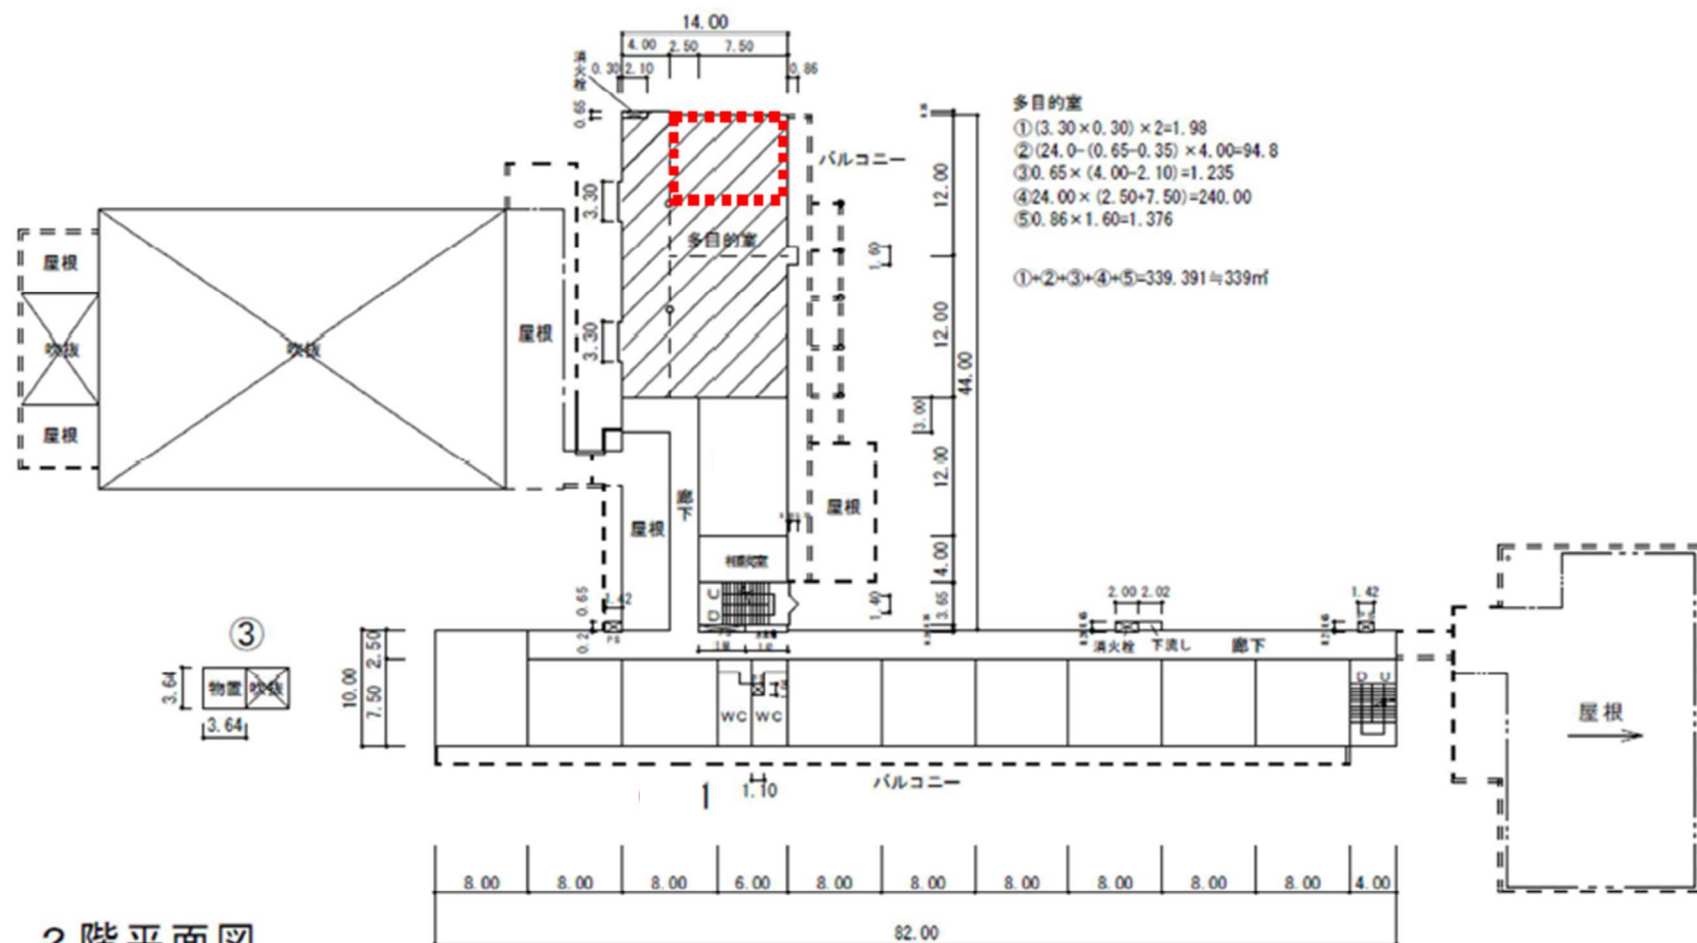

# 榎原児童クラブ

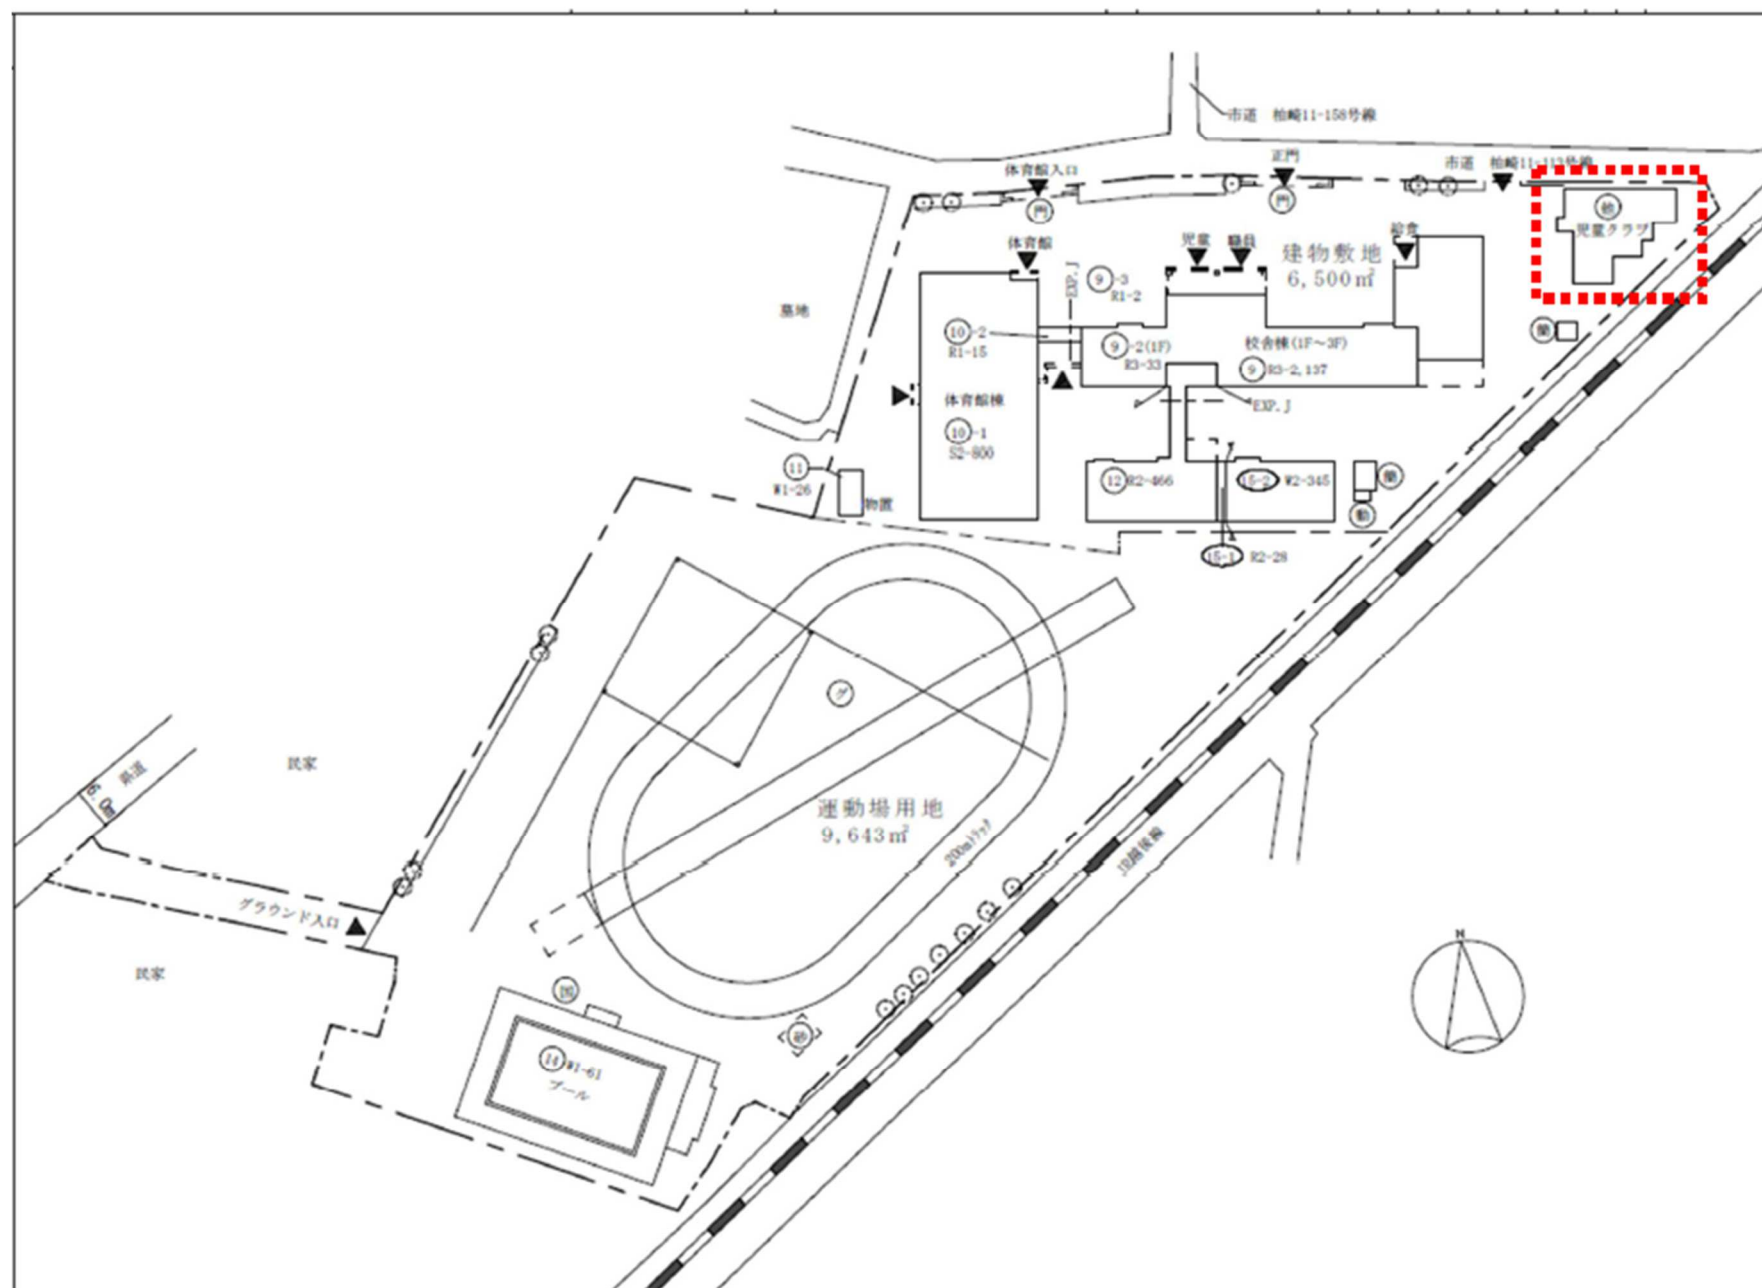


# 桜通児童クラブA

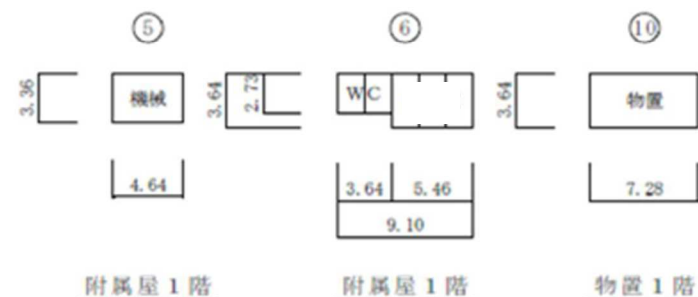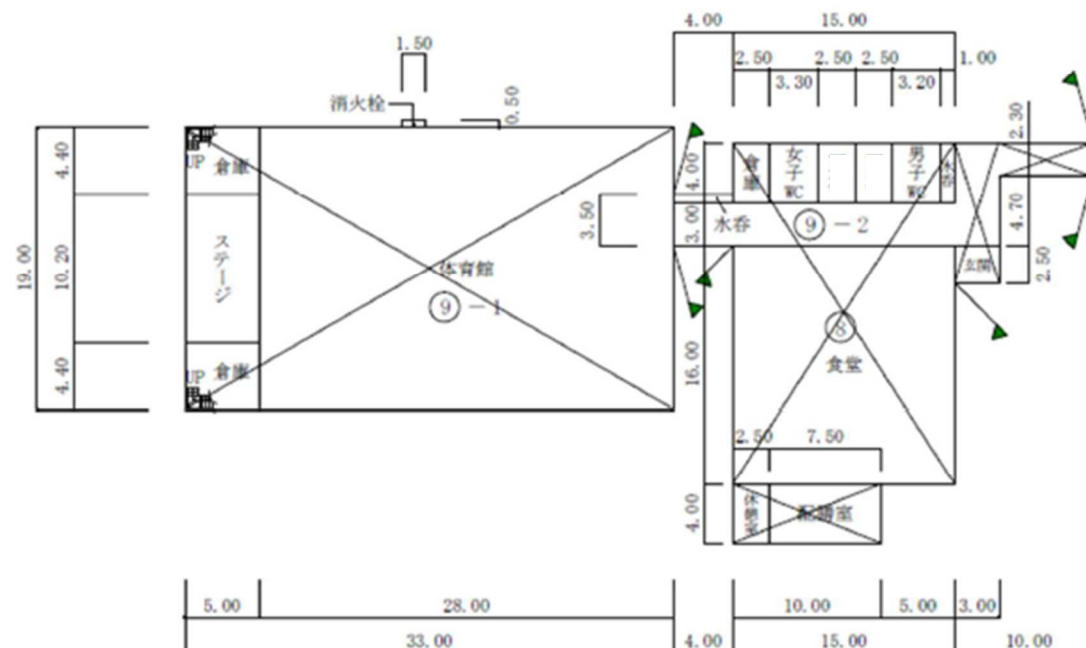


食堂  $(16.00 \times 15.00) + (4.00 \times 7.50) = 270 \text{ m}^2$   
 プール機械室  $3.36 \times 4.64 \approx 16 \text{ m}^2$   
 プール更衣室便所  $(3.64 \times 5.46) + (2.73 \times 3.64) \approx 30 \text{ m}^2$


1 階

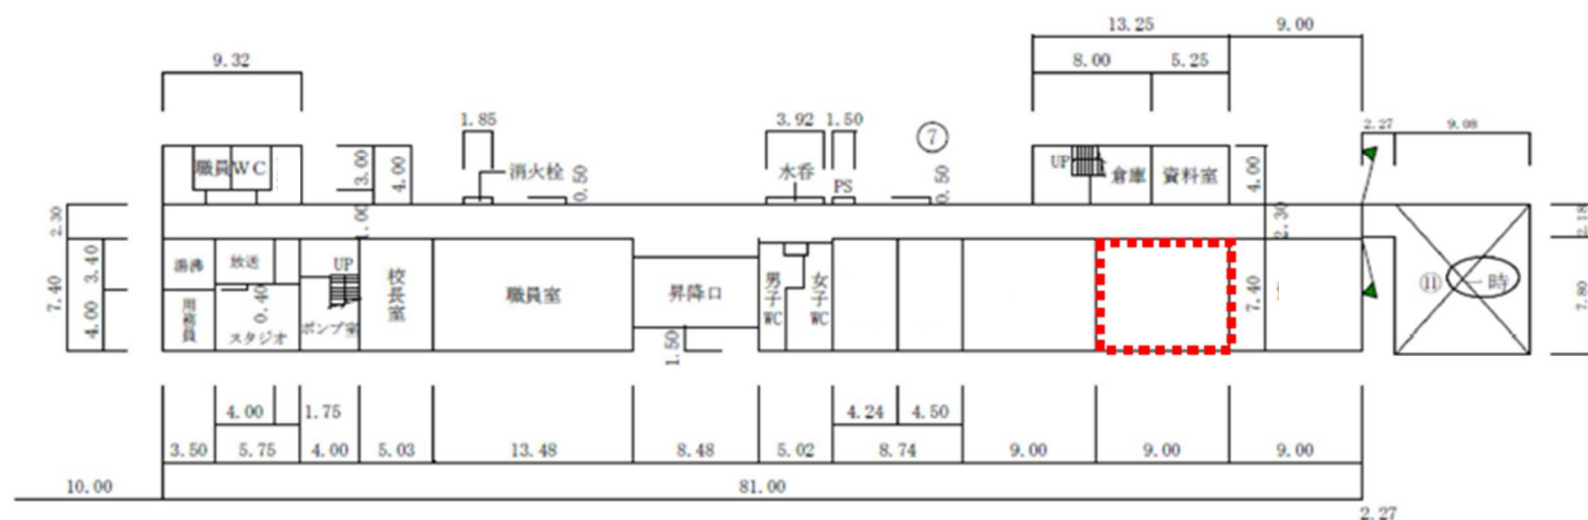

# 桜通児童クラブB

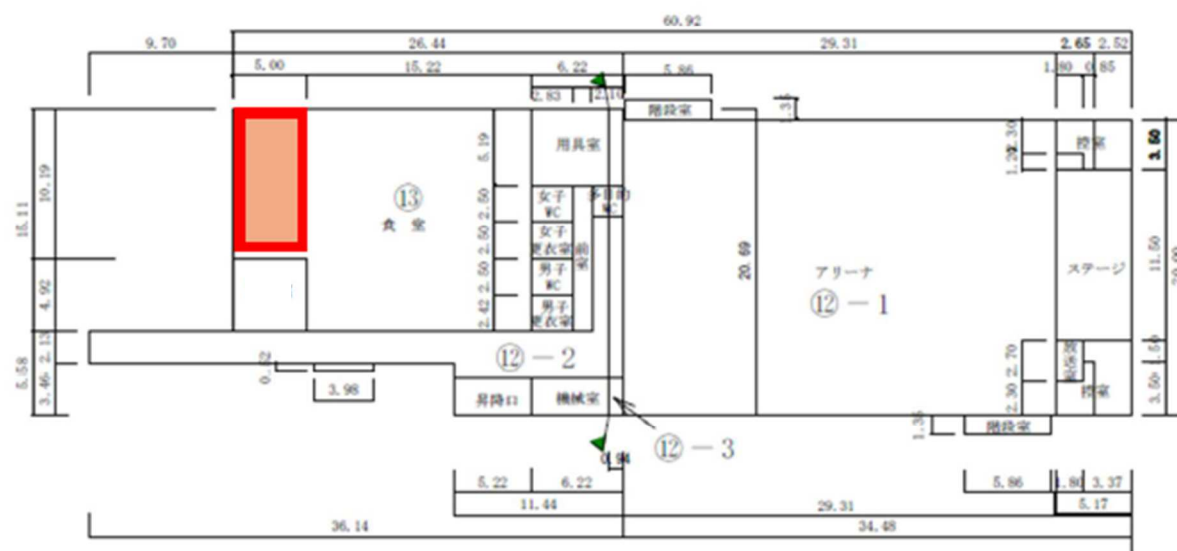

食堂  
 $15.11\text{m} \times (5.00\text{m} + 15.22\text{m}) = 306\text{m}^2$

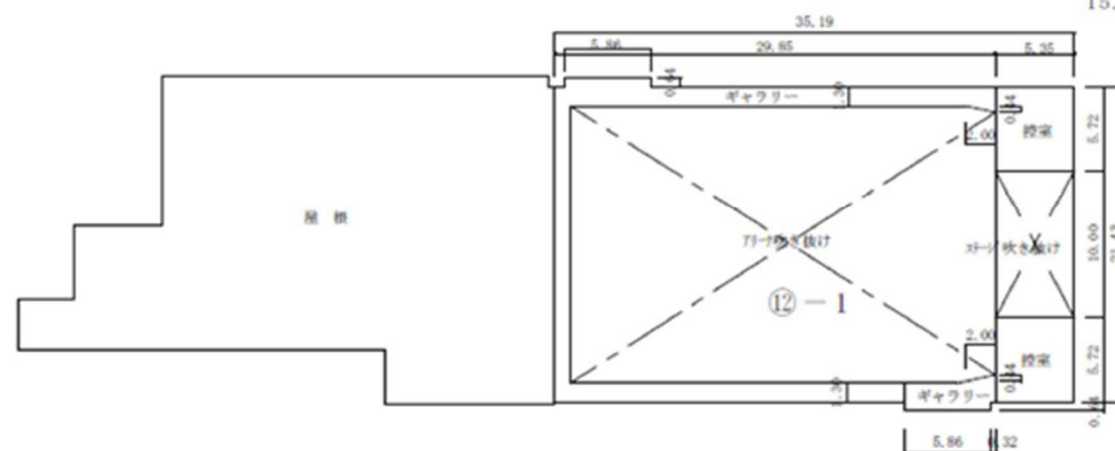

# 荒浜児童クラブ

