



田尻第一・第二児童クラブ


資料 2

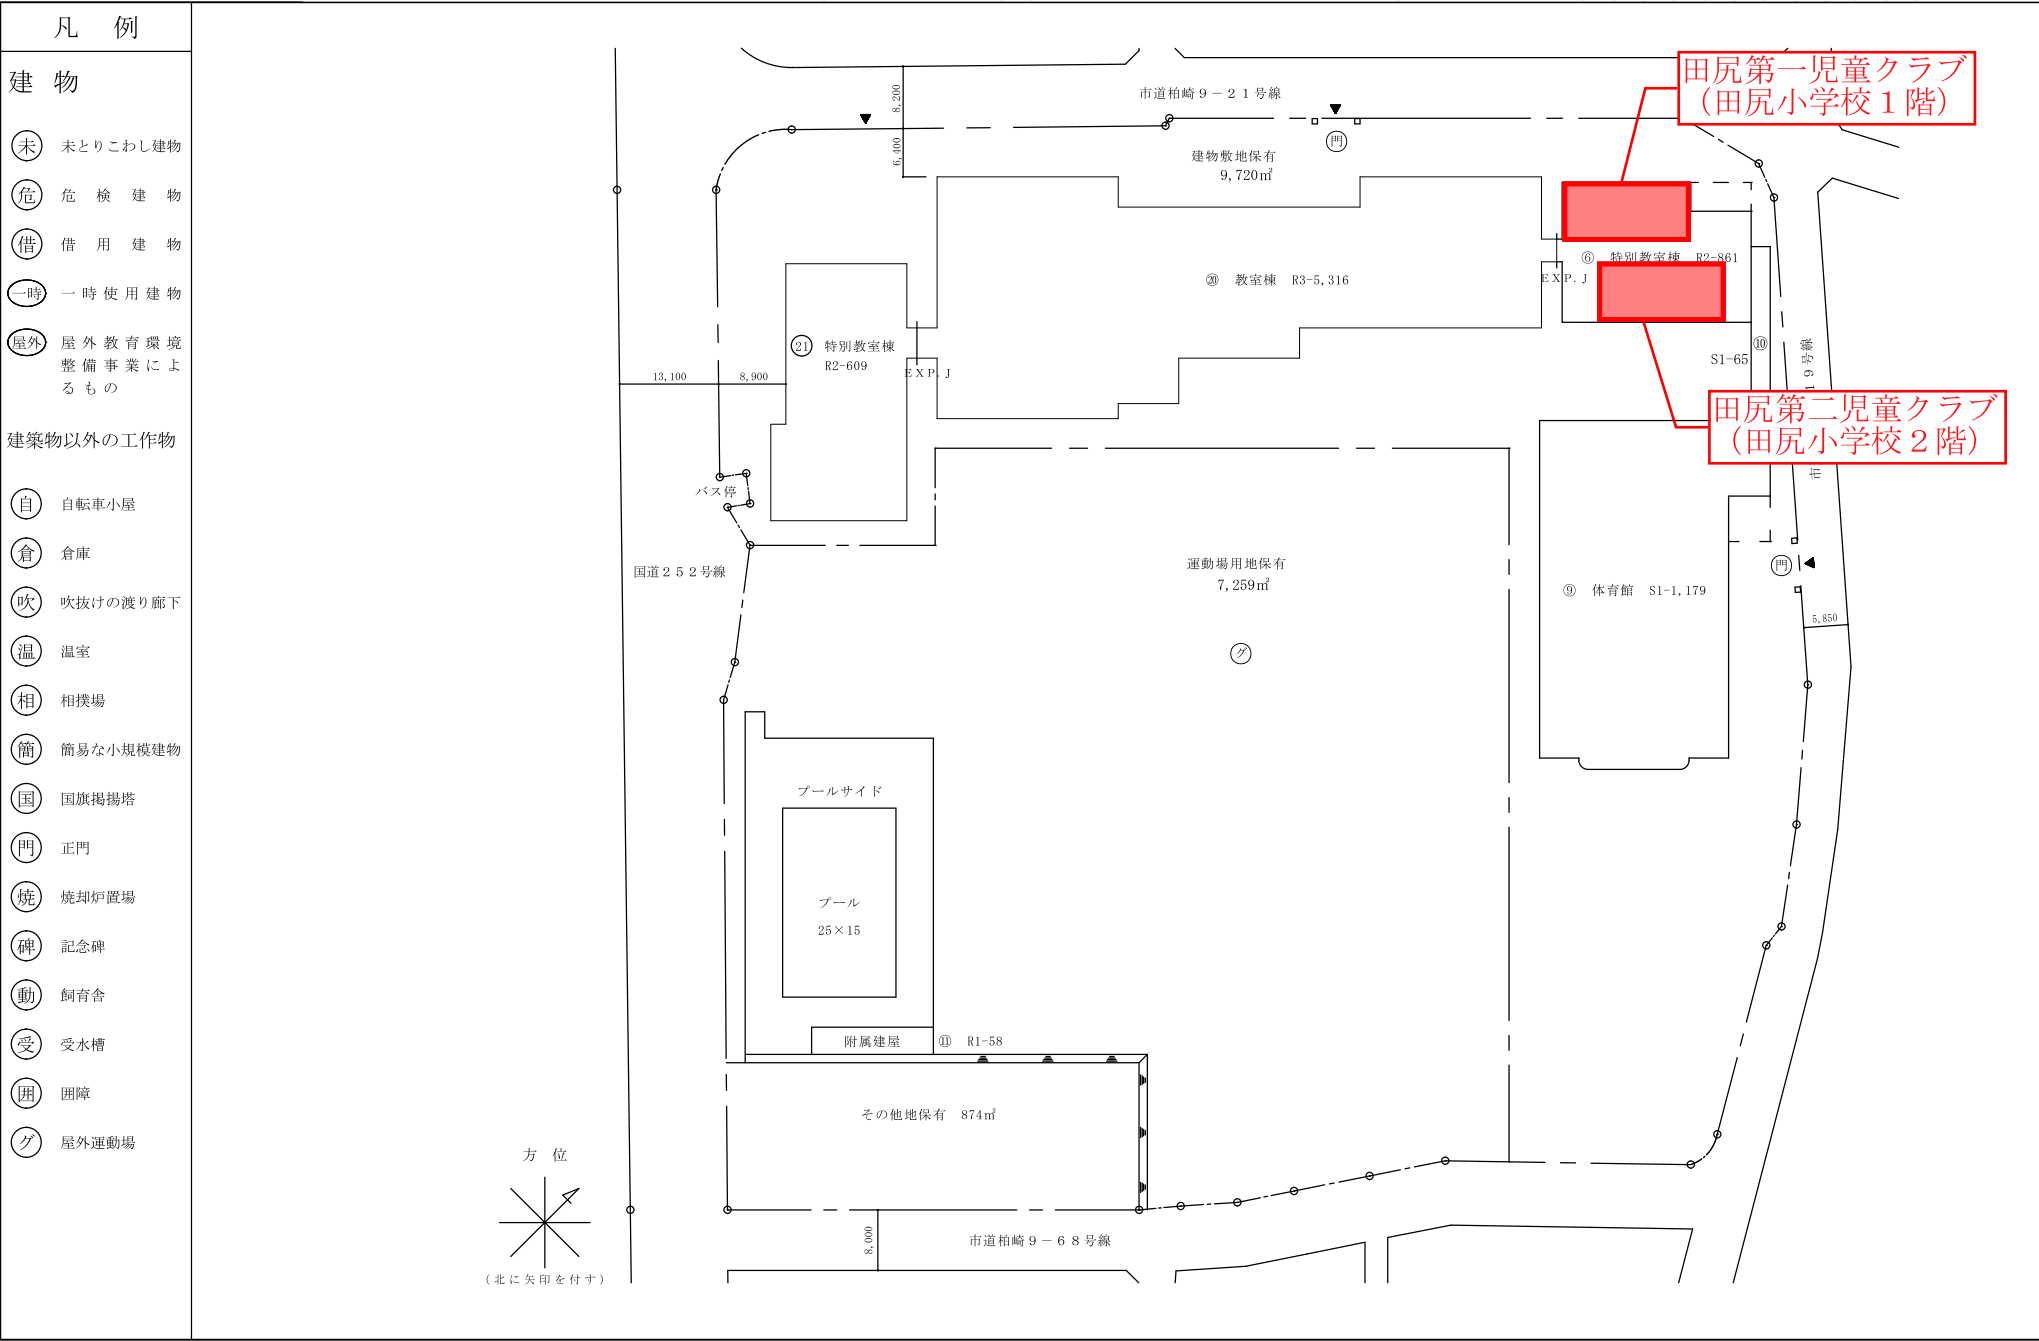

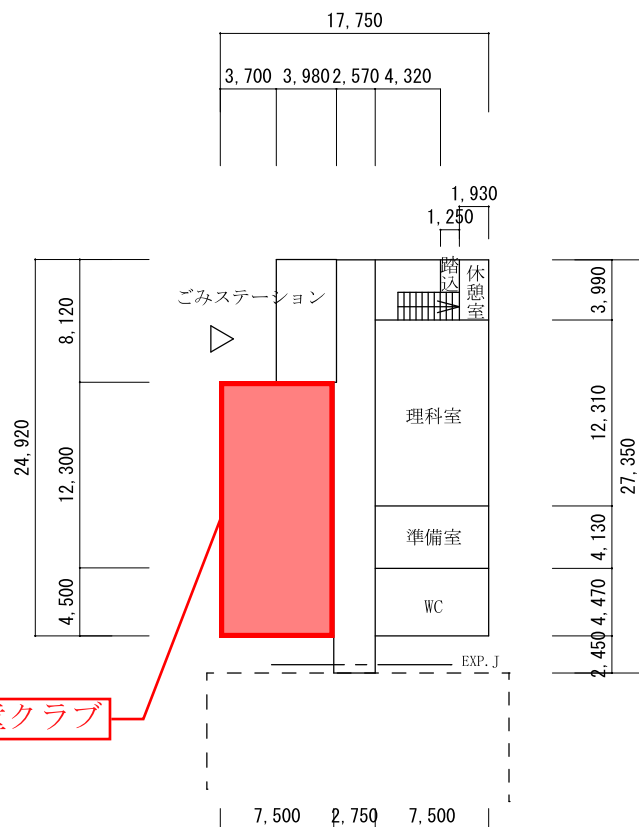

⑥

1 階 平 面 図

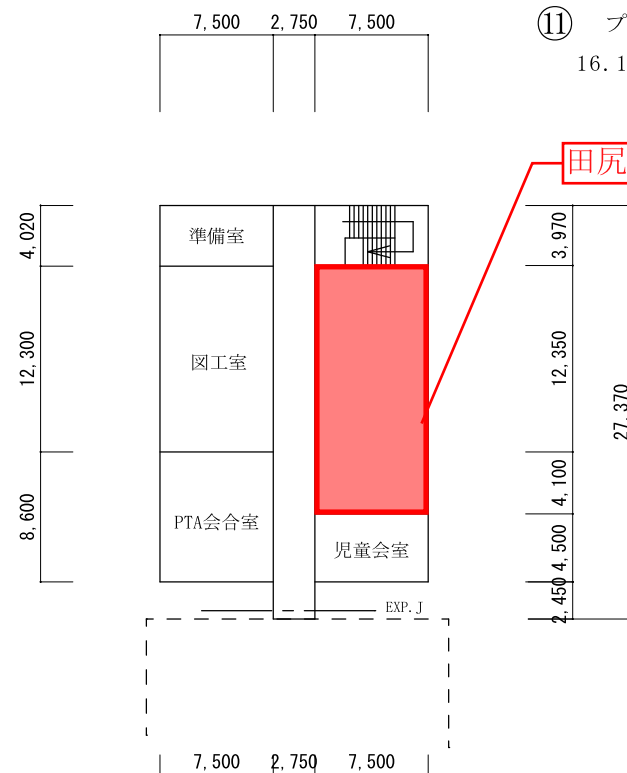

⑥

2 階 平 面 図

更衣室	トイレ	更衣室	物置	機械室	3,600
2,600	3,900	2,600	2,500	4,500	
16,100					

- ⑪ プール附属建屋
 $16.10 \times 3.60 = 57.96 \div 58 \text{ m}^2$

田尻第二児童クラブ

田尻第一児童クラブ

北鯖石児童クラブ


凡 例

建物

- ⑆ 未とりこわし建物
- ⑇ 危険建物
- ⑈ 借用建物
- ⑉ 一時使用建物

建築物以外の工作物

- ⑊ 自転車小屋
- ⑋ 倉庫
- ⑌ 吹抜けの渡り廊下
- ⑍ 温室
- ⑎ 相撲場
- ⑏ 簡易な小規模建物
- ⑐ 国旗掲揚塔
- ⑑ 正門
- ⑒ 焼却炉置場
- ⑓ 記念碑
- ⑔ 飼育舎
- ⑕ 受水槽
- ⑖ 囲障
- ⑗ 屋外運動場

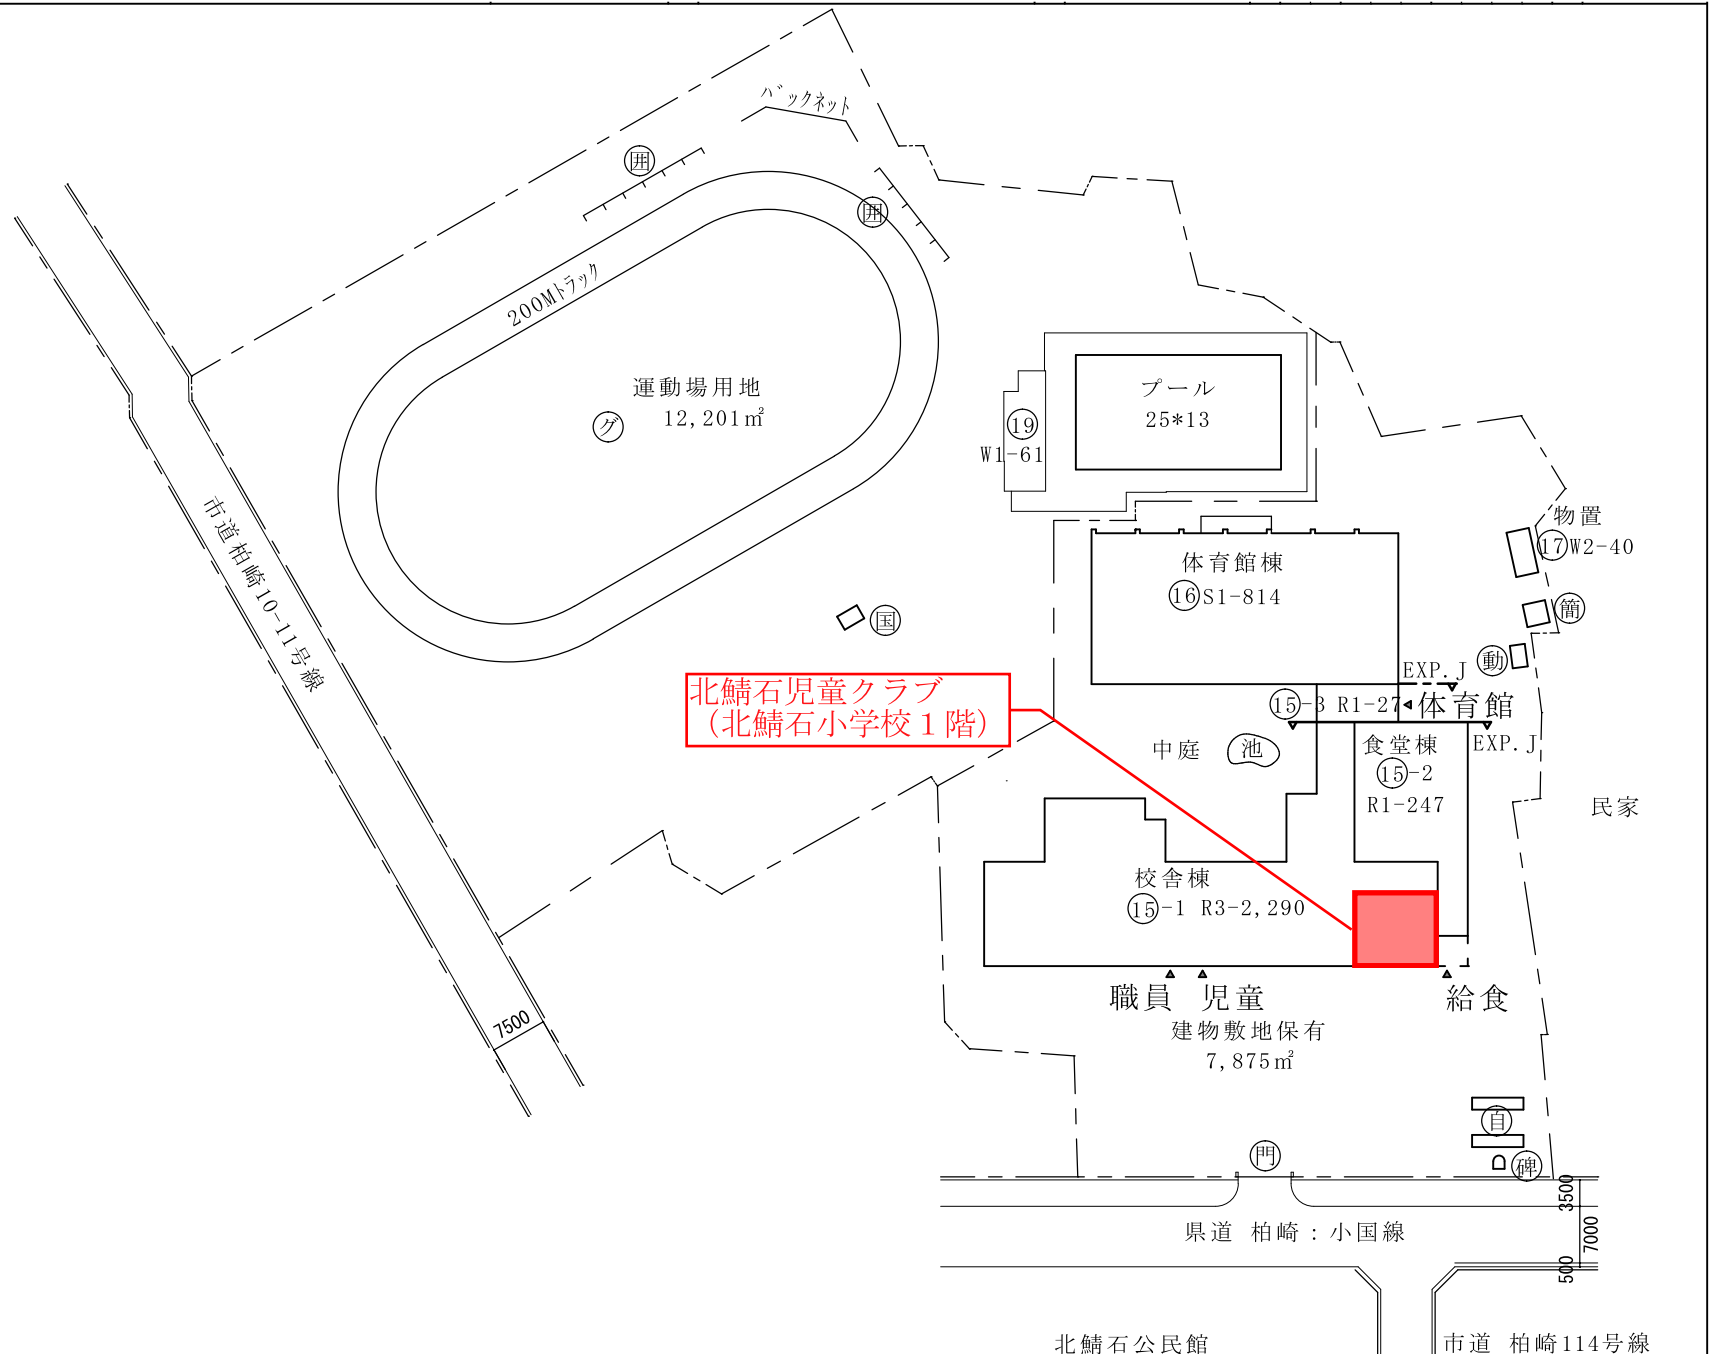

鯖石児童クラブ


凡 例

建物

- ⑥ 未とりこわし建物
- ⑦ 危険建物
- ⑧ 借用建物
- ⑨ 一時使用建物

建築物以外の工作物

- ⑩ 自転車小屋
- ⑪ 倉庫
- ⑫ 吹抜けの渡り廊下
- ⑬ 温室
- ⑭ 相撲場
- ⑮ 簡易な小規模建物
- ⑯ 国旗掲揚塔
- ⑰ 正門
- ⑱ 焼却炉置場
- ⑲ 記念碑
- ⑳ 飼育舎
- ㉑ 受水槽
- ㉒ 囲障
- ㉓ 屋外運動場
- ㉔ 井戸
- ㉕ キュービクル

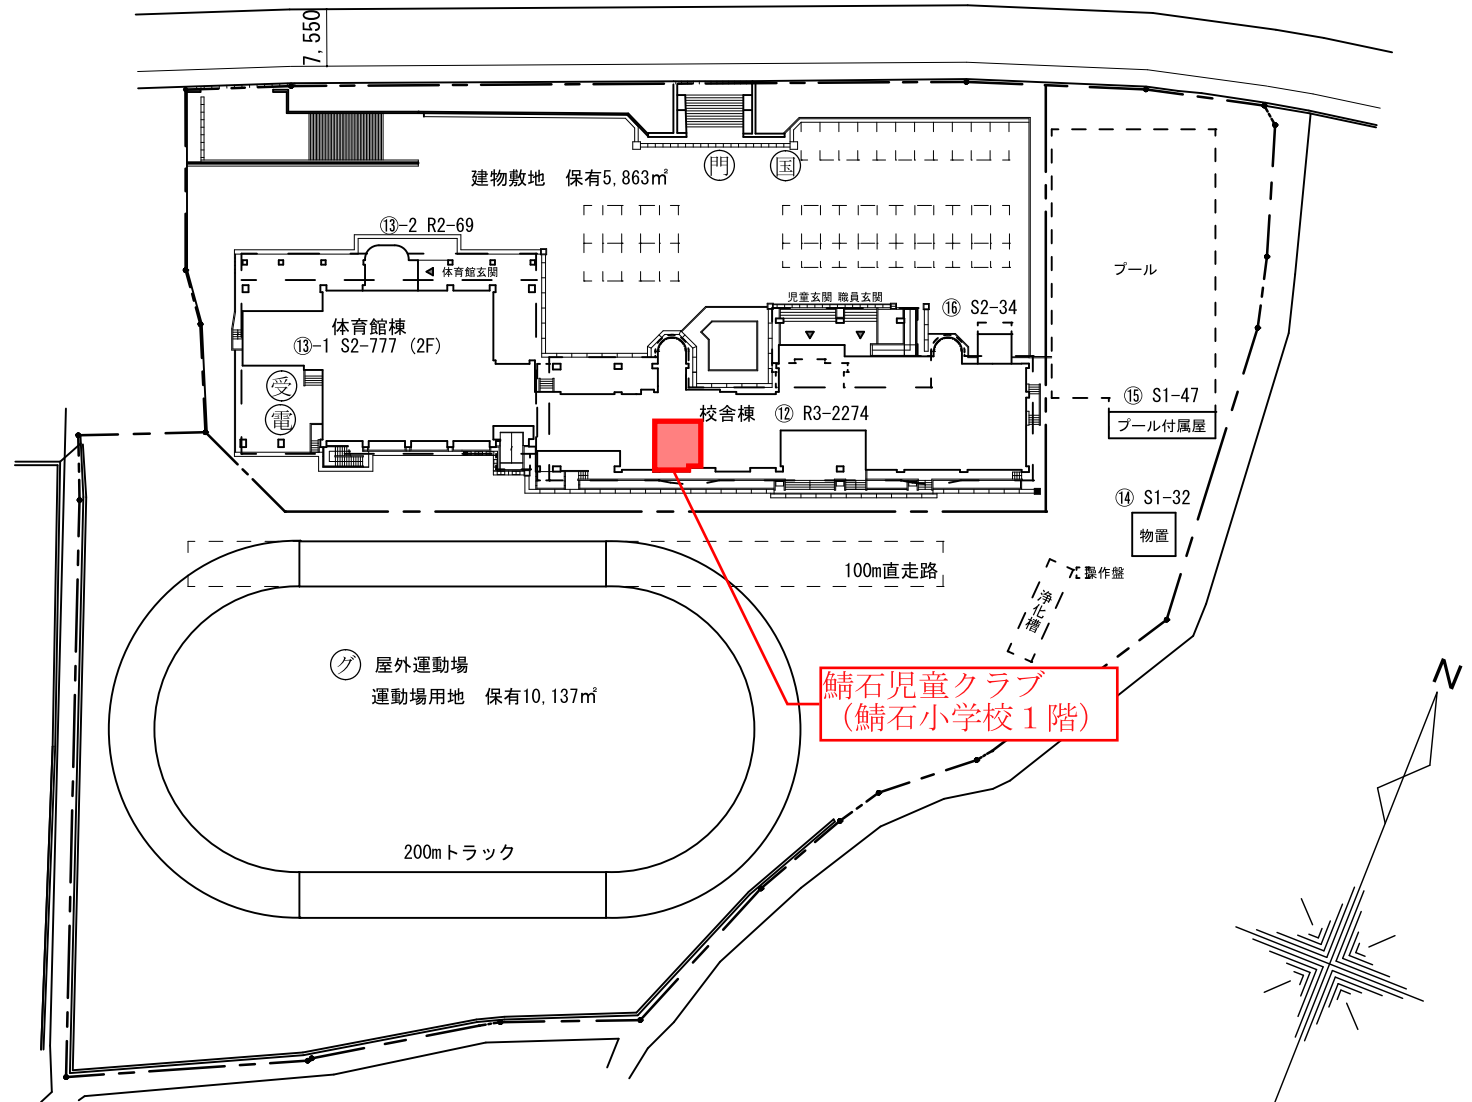

北条児童クラブ



凡 例

建 物


- ④ 未 未とりこわし建物
- ⑤ 危 危険建物
- ⑥ 借 借用建物
- ⑦ 一時 一時使用建物

建築物以外の工作物


- | | |
|---|----------|
| 自 | 自転車小屋 |
| 倉 | 倉庫 |
| 吹 | 吹抜けの渡り廊下 |
| 温 | 温室 |
| 相 | 相撲場 |
| 簡 | 簡易な小規模建物 |
| 国 | 国旗掲揚塔 |
| 門 | 正門 |
| 焼 | 焼却炉置場 |
| 碑 | 記念碑 |
| 動 | 飼育舎 |
| 受 | 受水層 |
| 囲 | 囲障 |
| グ | 屋外運動場 |

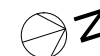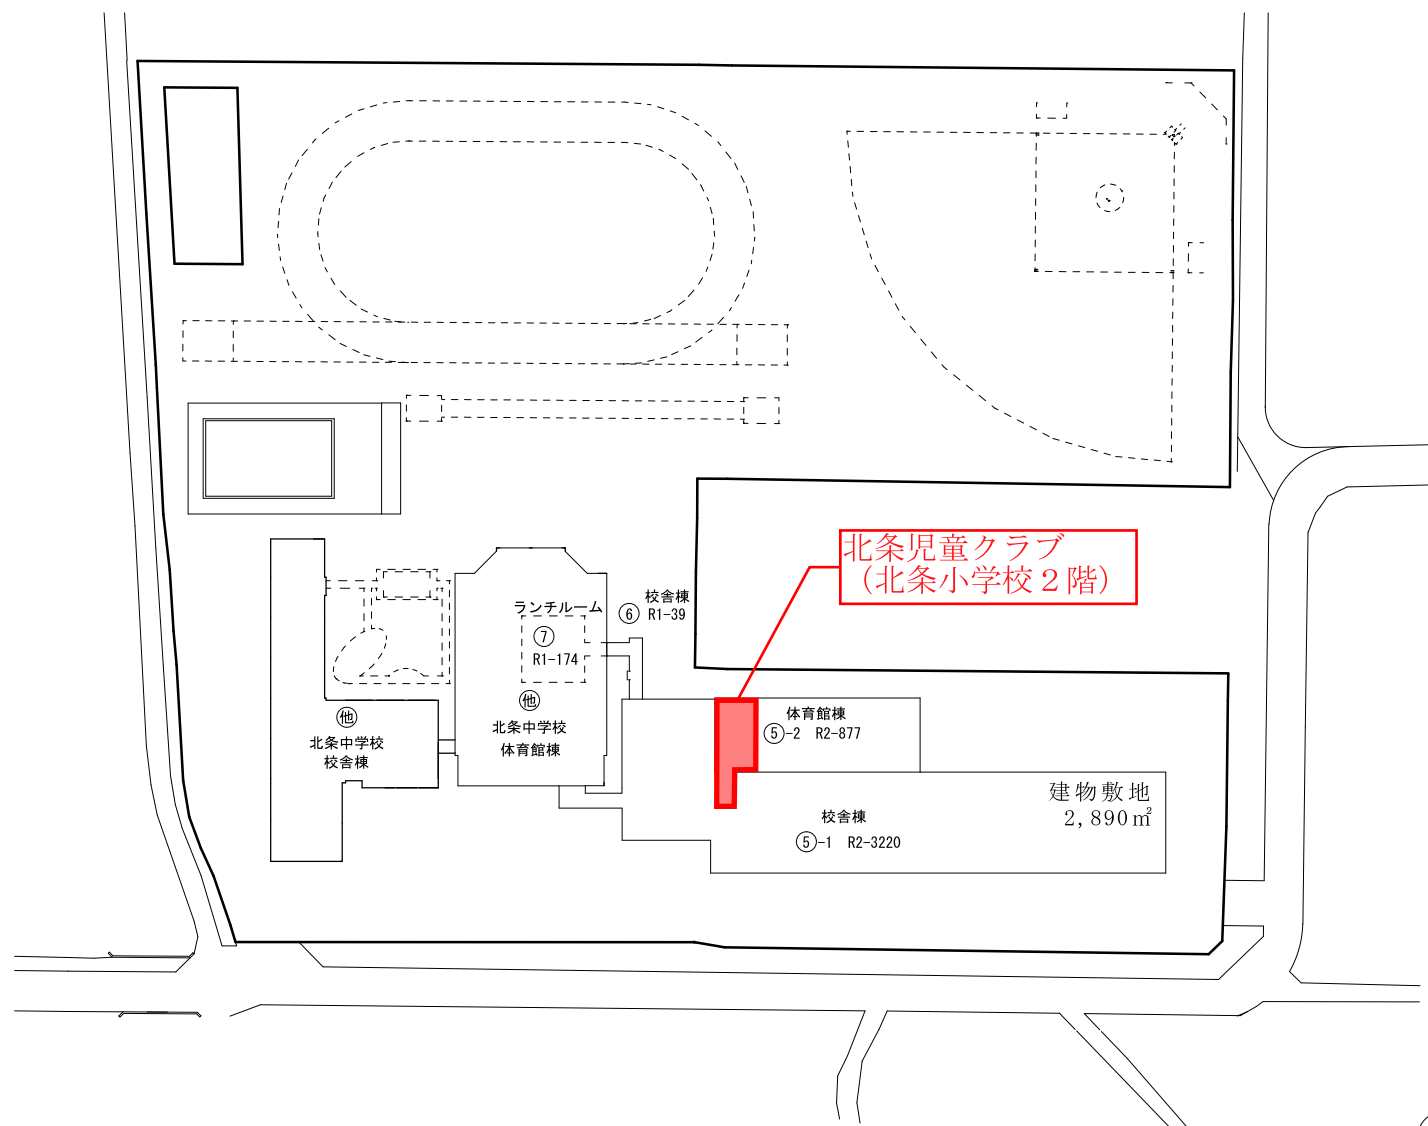

2 階平面図

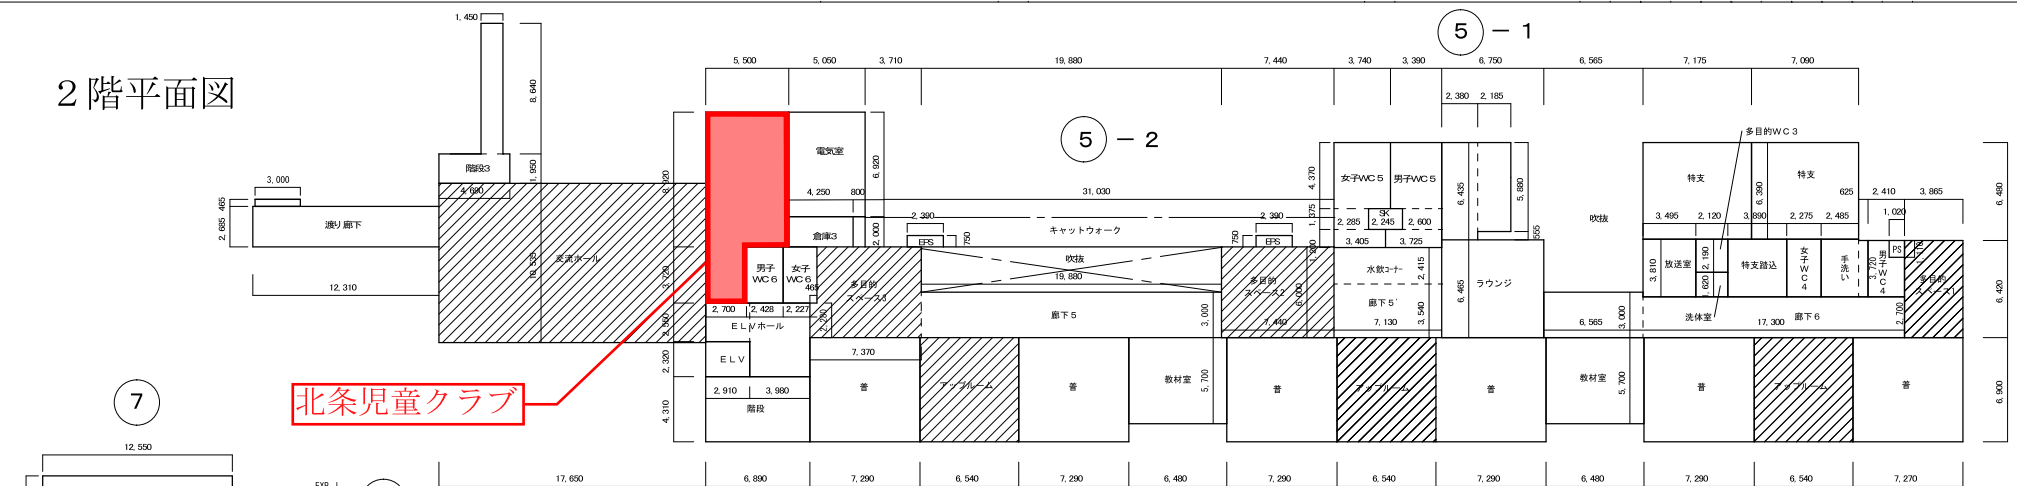

北条児童クラブ

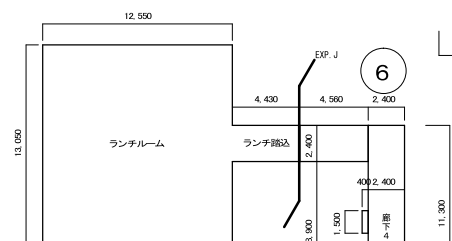

2F 多目的スペース面積

多目的スペース1 $3.865 \times 6.420 = 24.8130\text{m}^2$

多目的スペース2 $7.440 \times 6.000 = 44.6400 \text{m}^2$

多目的スペース3 $6.905 \times 6.000 = 41.4300\text{m}^2$

$$0.905 \times 0.000 = 41.4500 \text{ m}^2$$

$$0.465 \times 2.280 = 1.0602 \text{ m}^2 \quad \text{計} \quad 42.4902 \text{ m}^2$$

交流ホール $17.650 \times 10.535 = 185.94275\text{m}^2$

アップルルーム $6.540 \times 6.900 = 45.1260\text{m}^2$ (×3室)

1F 多目的スペース面積


多目的ホール $6.5 \times 9.975 = 64.8375 \text{m}^2$

$$6.5 \times 3.0 = 19.5 \text{ m}^2$$
$$3.24 \times 1.2 = 3.888\text{m}^2 \quad \text{計} \quad 88.2255\text{m}^2$$

1F ランチルーム面積

ランチルーム $12.550 \times 13.050 = 163.7775 \text{m}^2$

ランチ踏込み $4.43 \times 2.40 = 10.6320\text{m}^2$

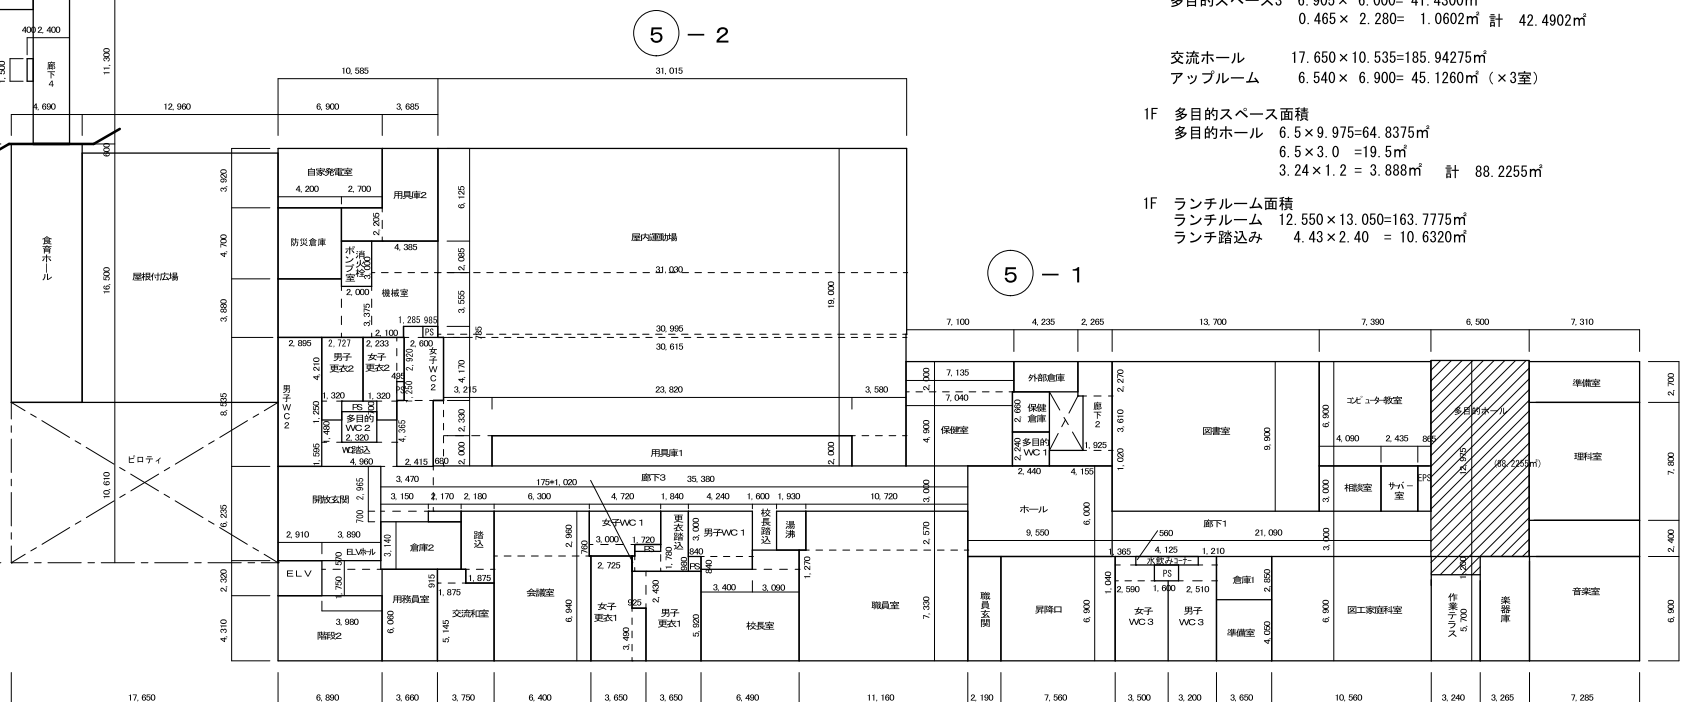

1 階平面図