



市民プラザ 1階 配置図

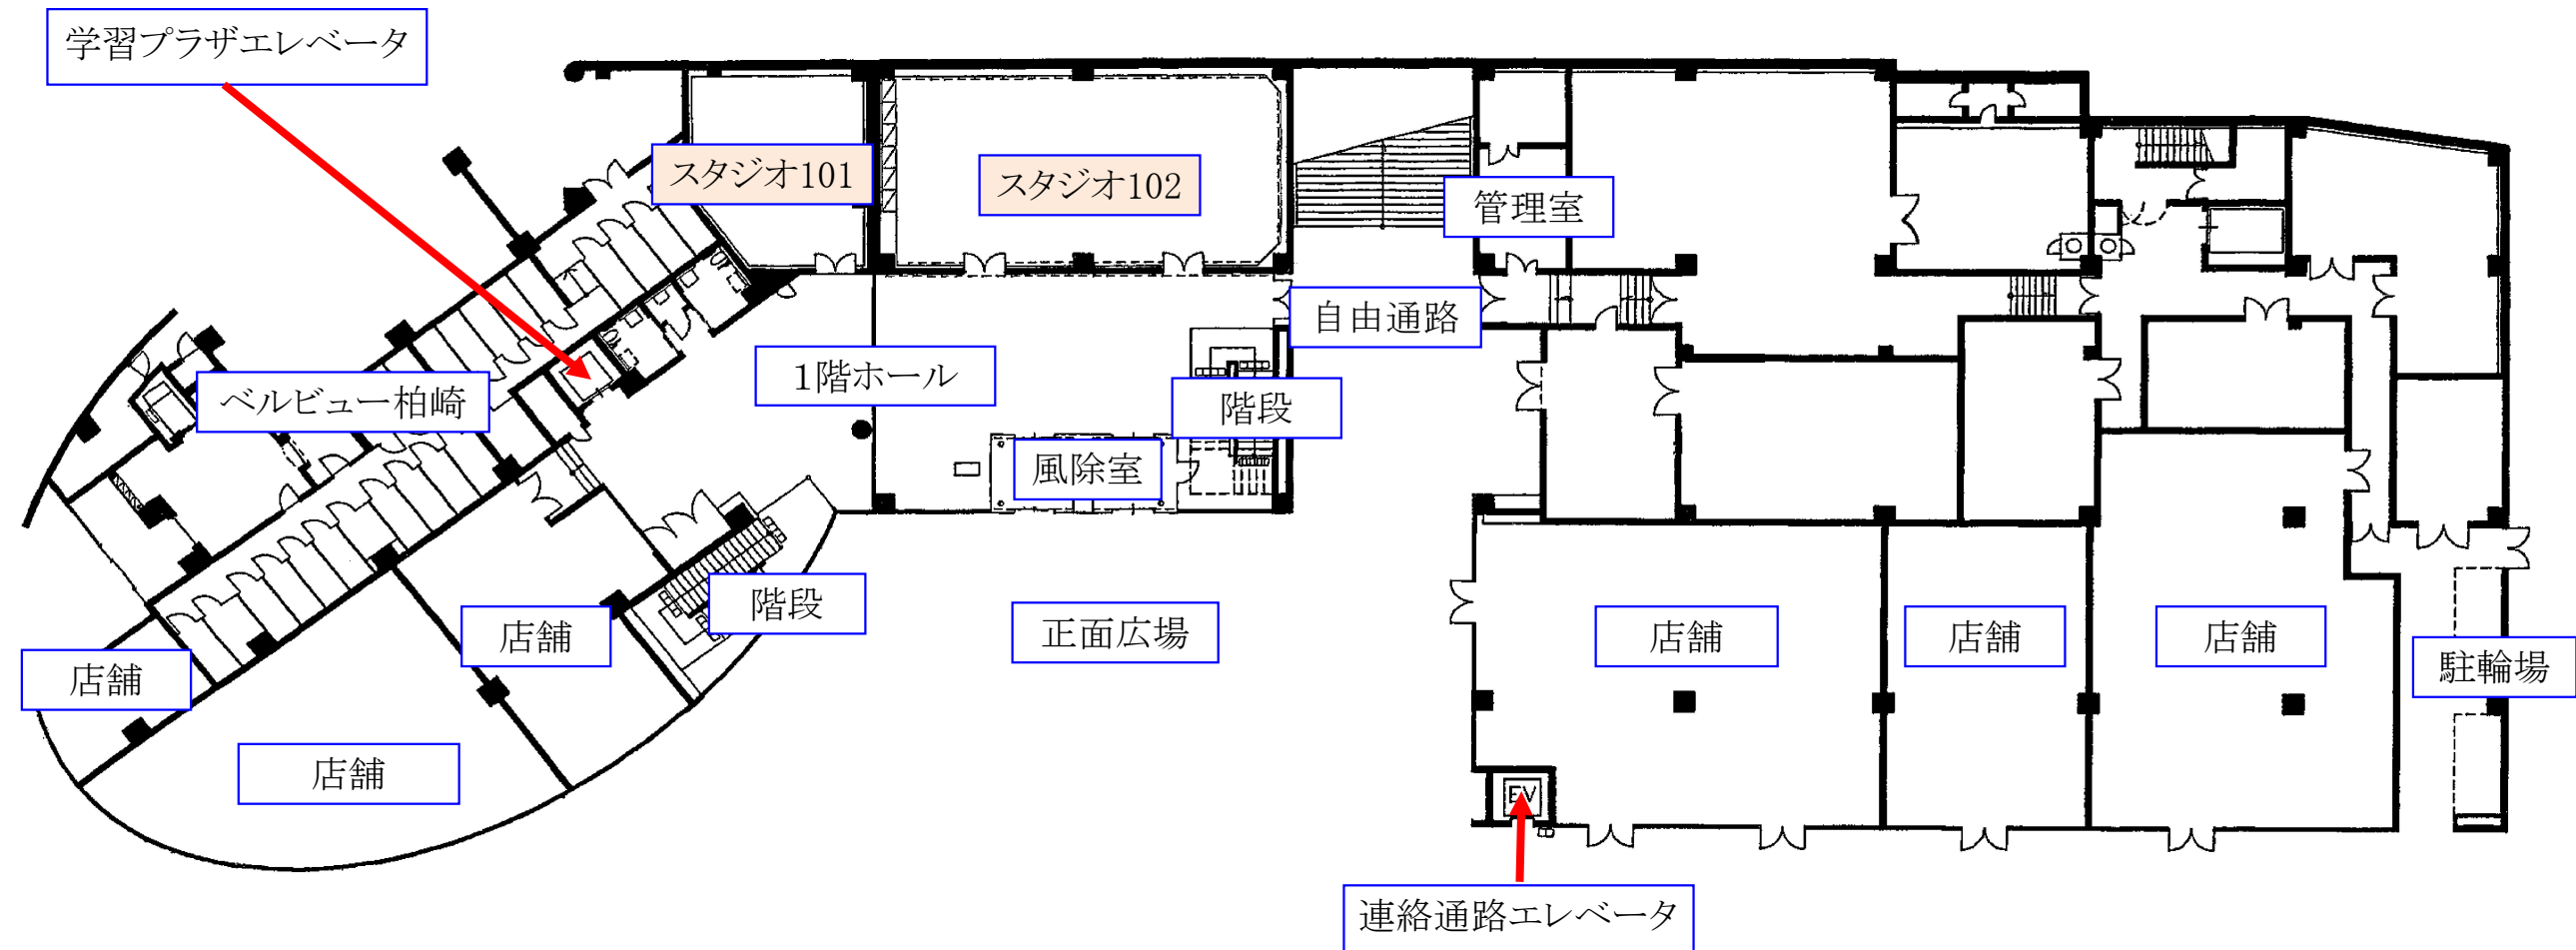

市民プラザ 2階 配置図

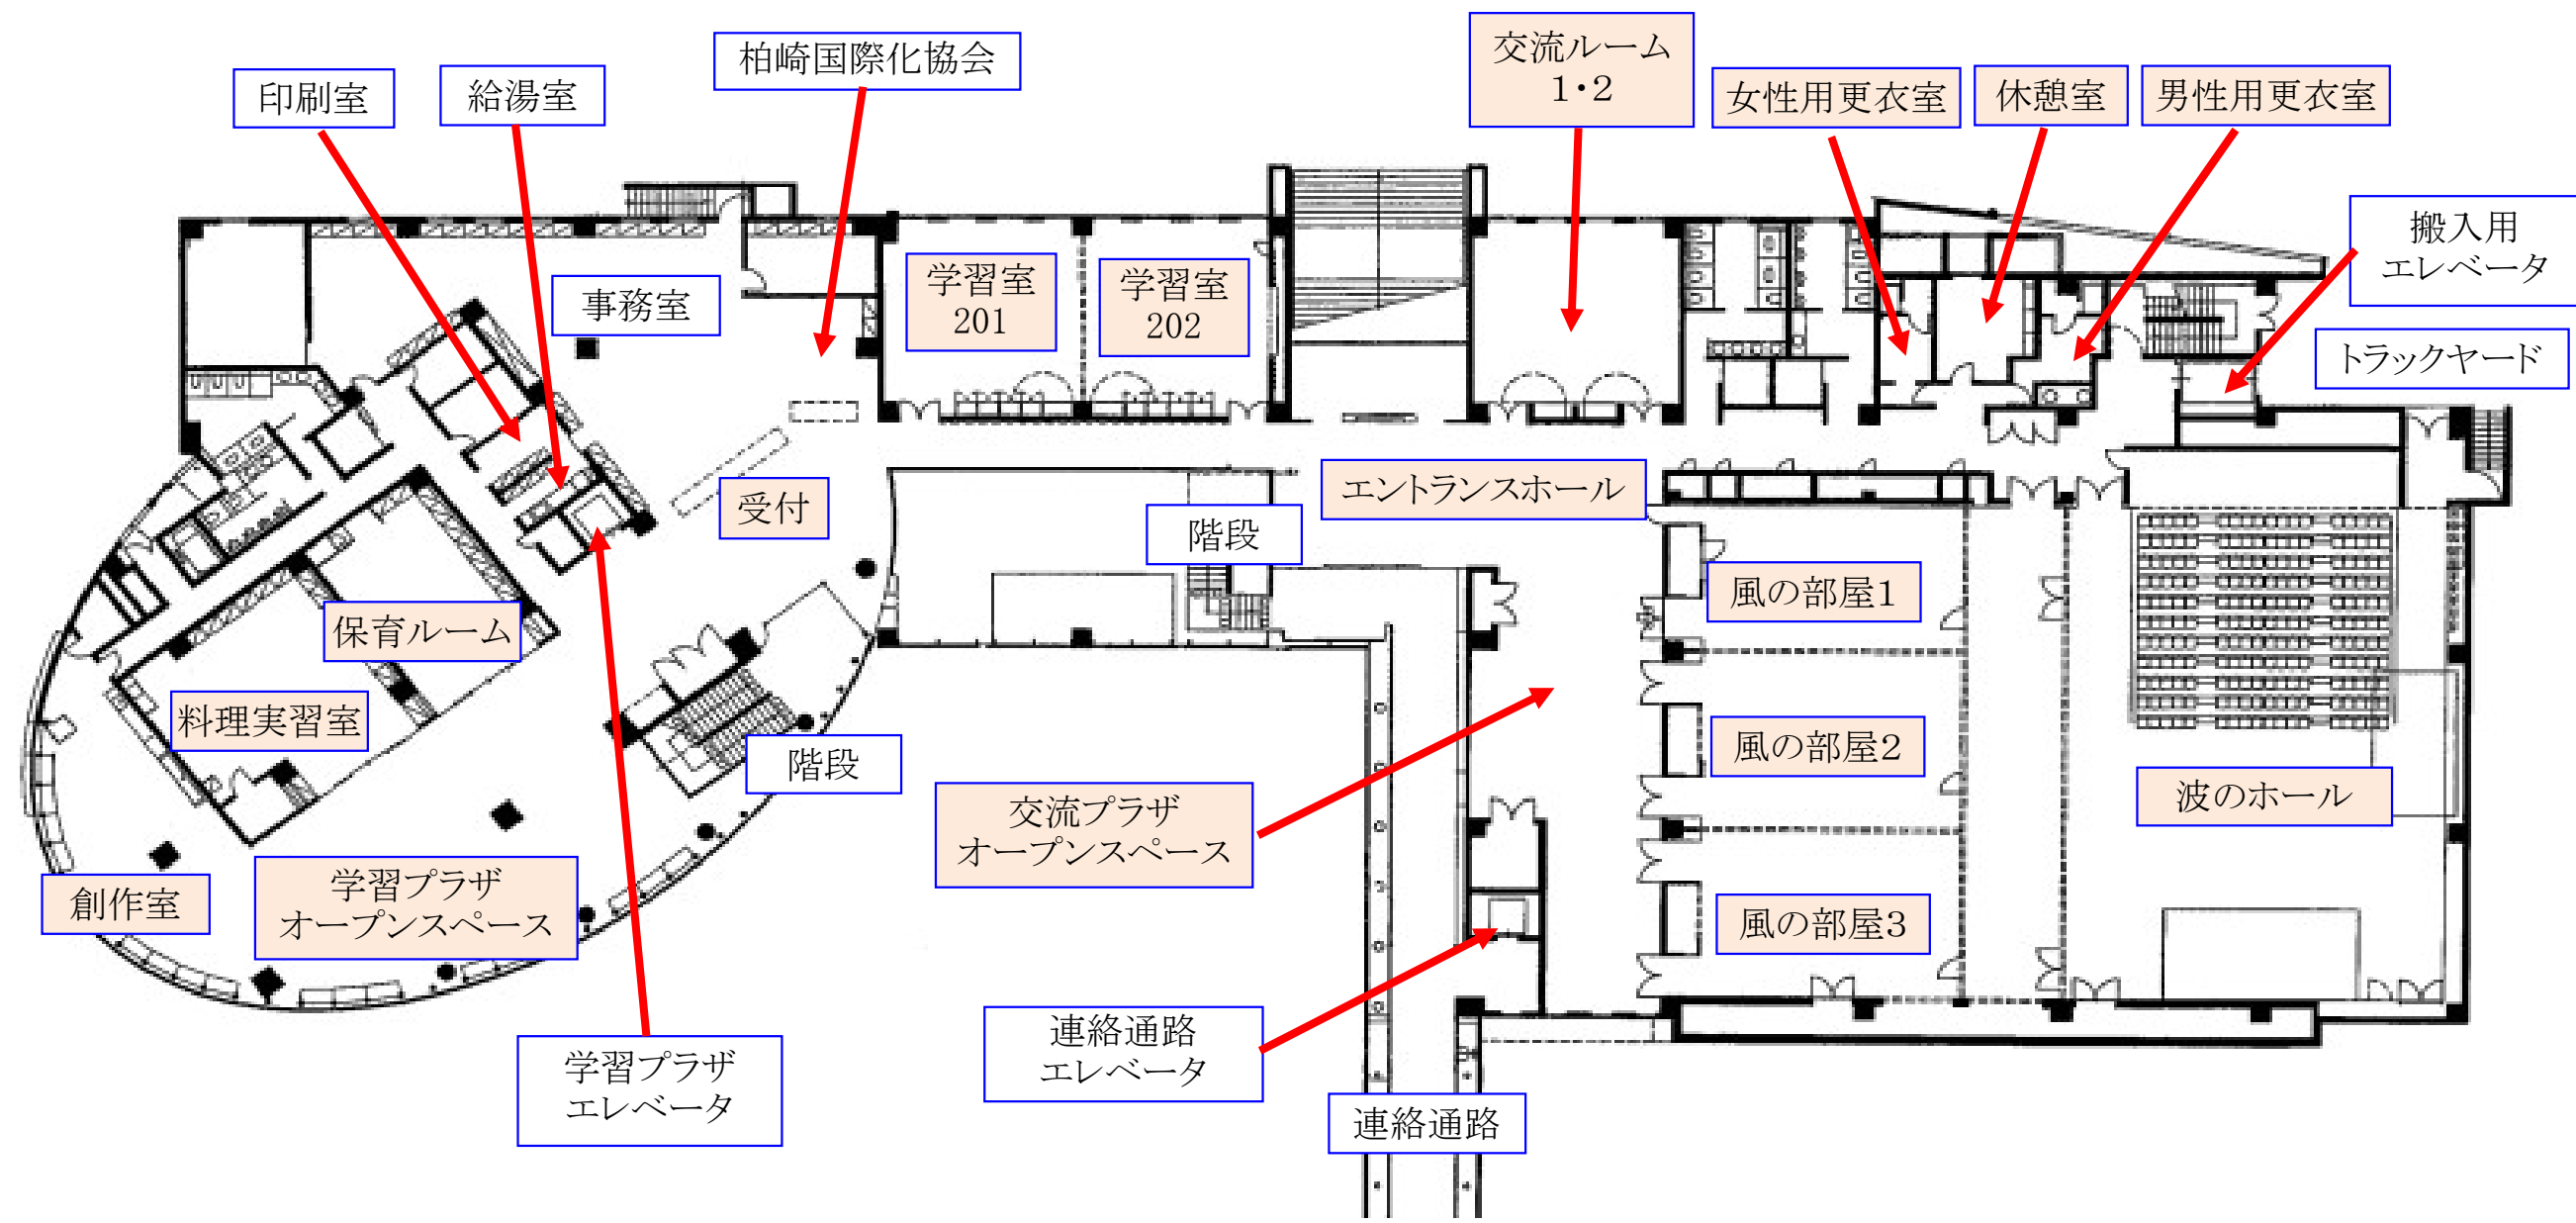

市民プラザ 3階 配置図

