


多目的ホール平面図

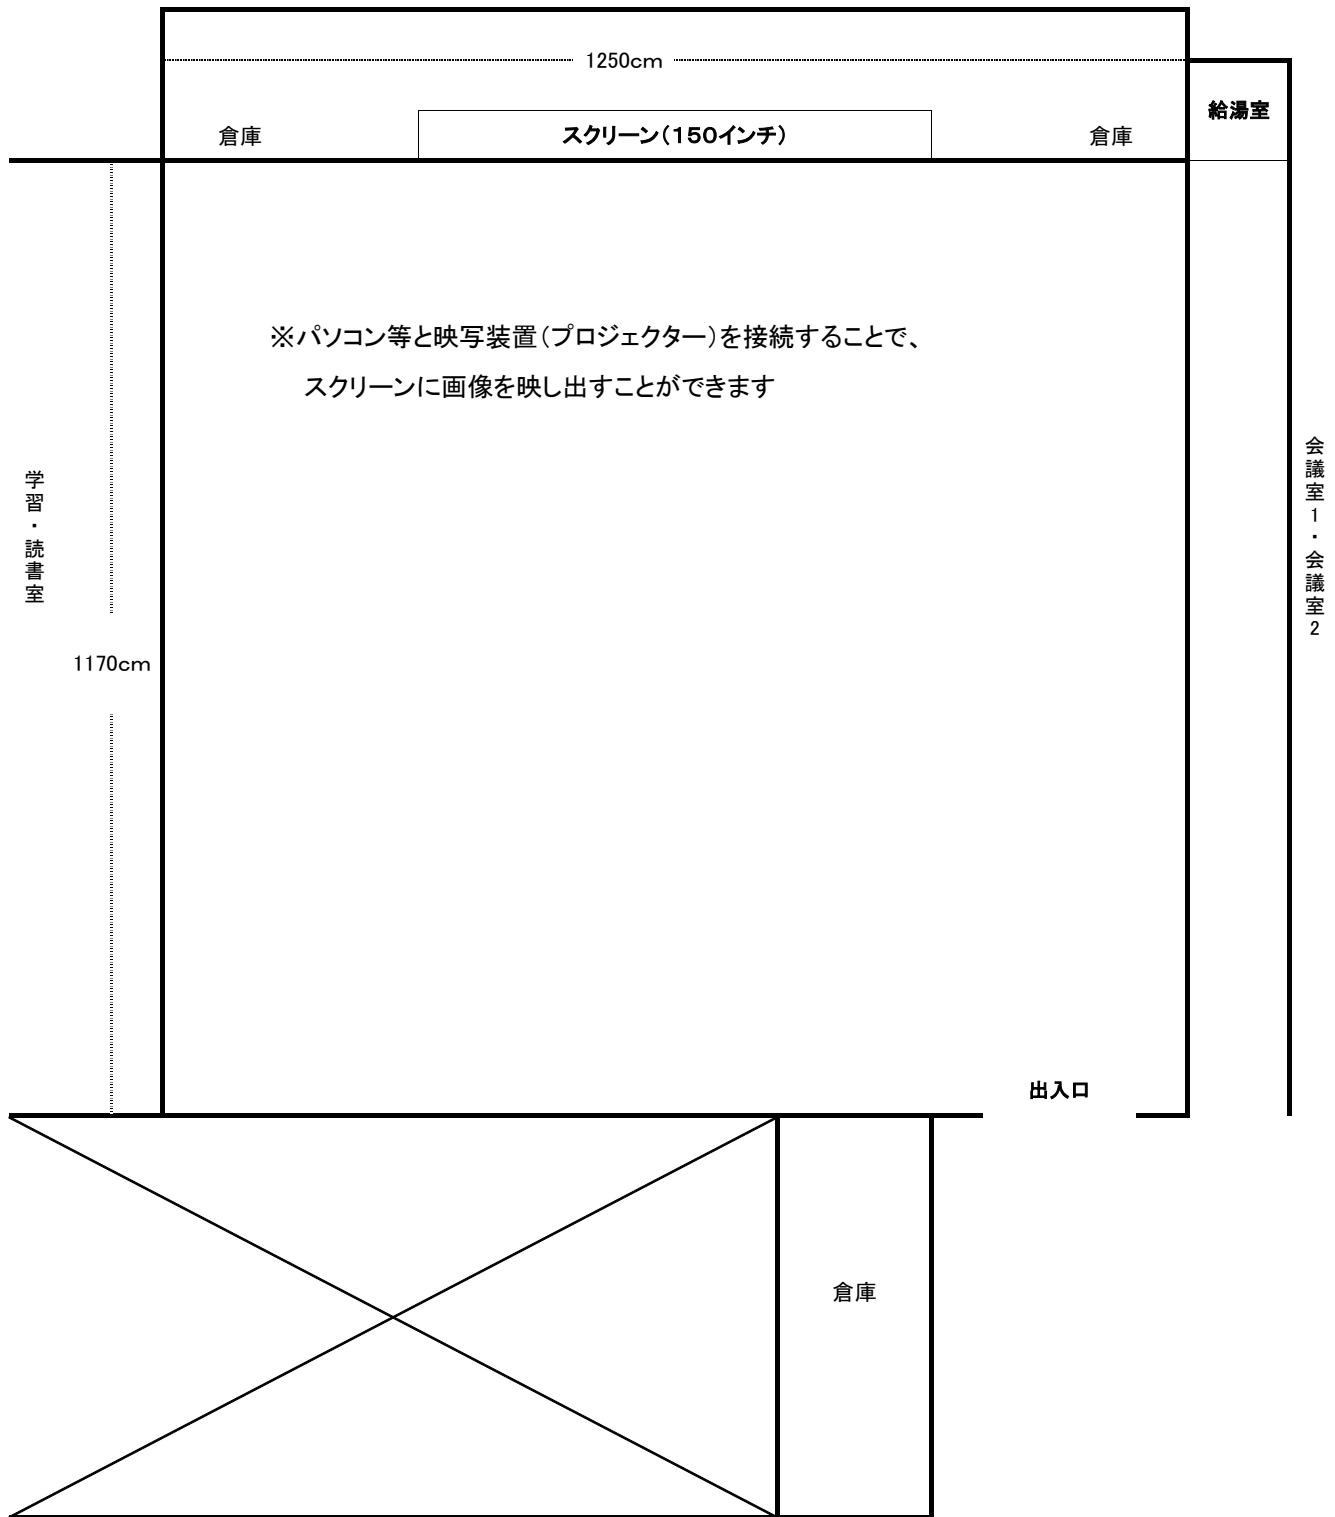

学習・読書室

1170cm

1250cm

倉庫

スクリーン(150インチ)

倉庫

給湯室

※パソコン等と映写装置(プロジェクター)を接続することで、
スクリーンに画像を映し出すことができます

会議室 1・会議室 2

出入口

倉庫

2F ロビー

行事名:

使用者名:

使用期間: 月 日() ~ 月 日()