
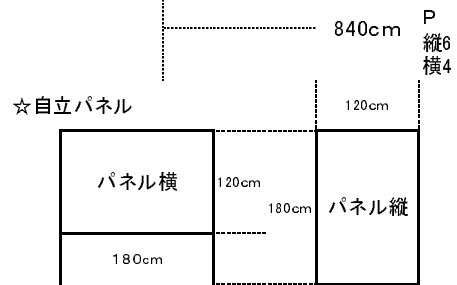


展示ホール平面図

2F ロビー

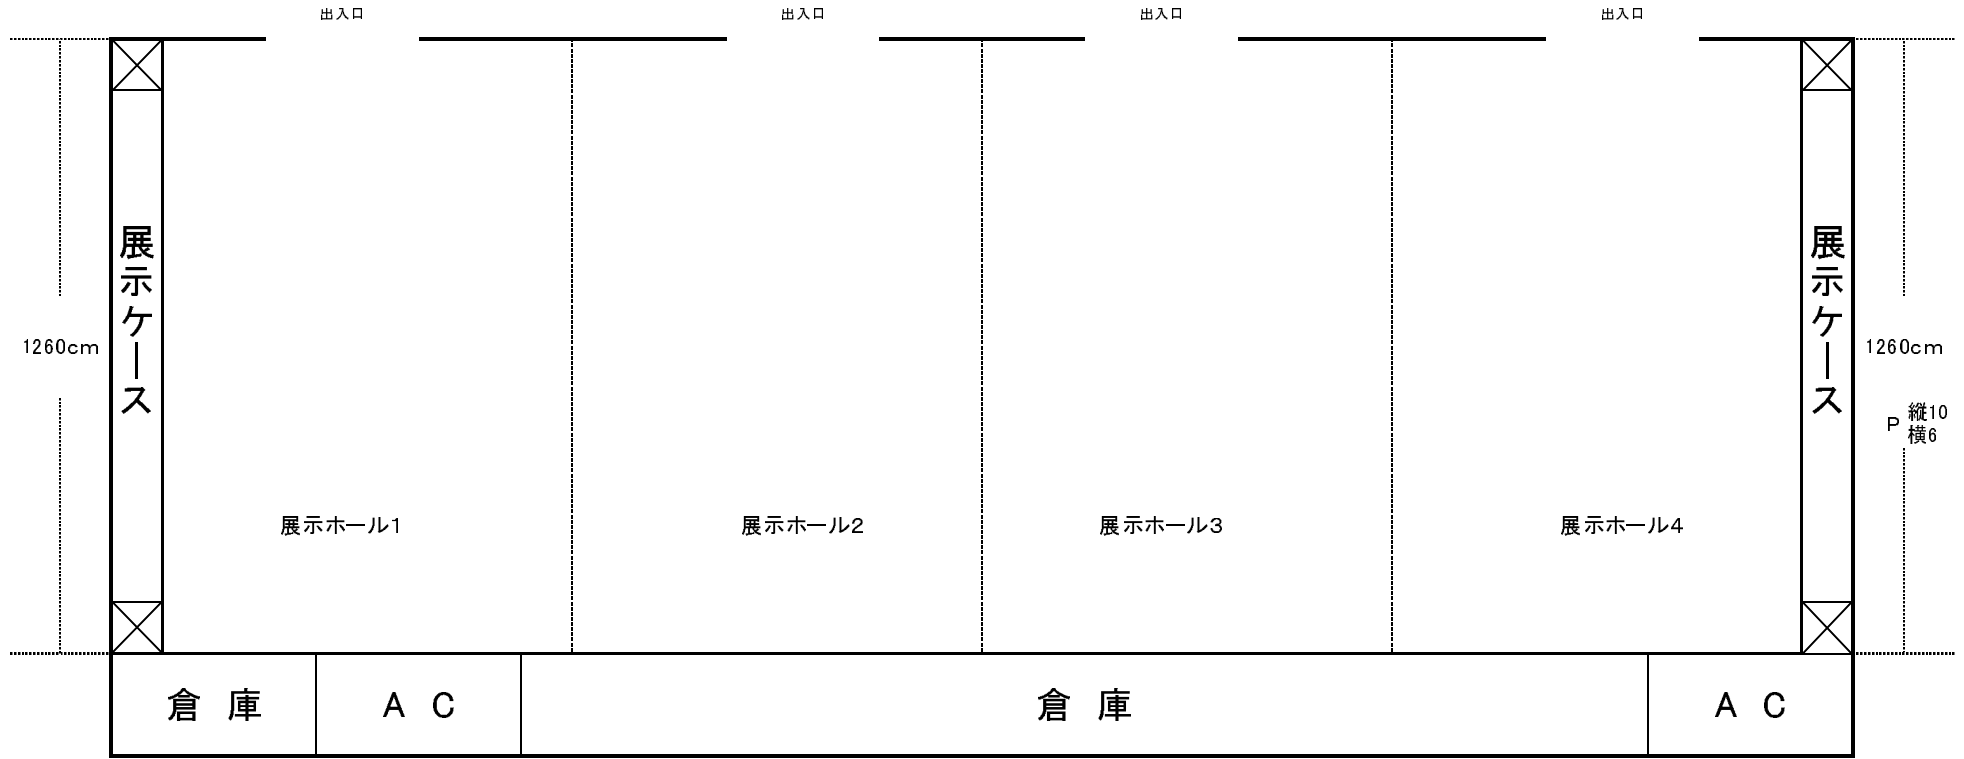

展示会名: _____

使用者名: _____

会 期: 月 日() ~ 月 日()