


1. 国道8号側エリアの施設配置イメージ

想定される施設配置のイメージパターン

(注意) この資料は、再整備に当たっての諸条件を踏まえた施設配置を視覚的にわかりやすくするために作成したものであり、確定したものではありません。最終的な施設配置計画は、今後予定している公募型プロポーザルで選定された受託者から提案のあった配置計画を参考に、測量調査や連携先の民間事業者との協議結果を踏まえて決定します。

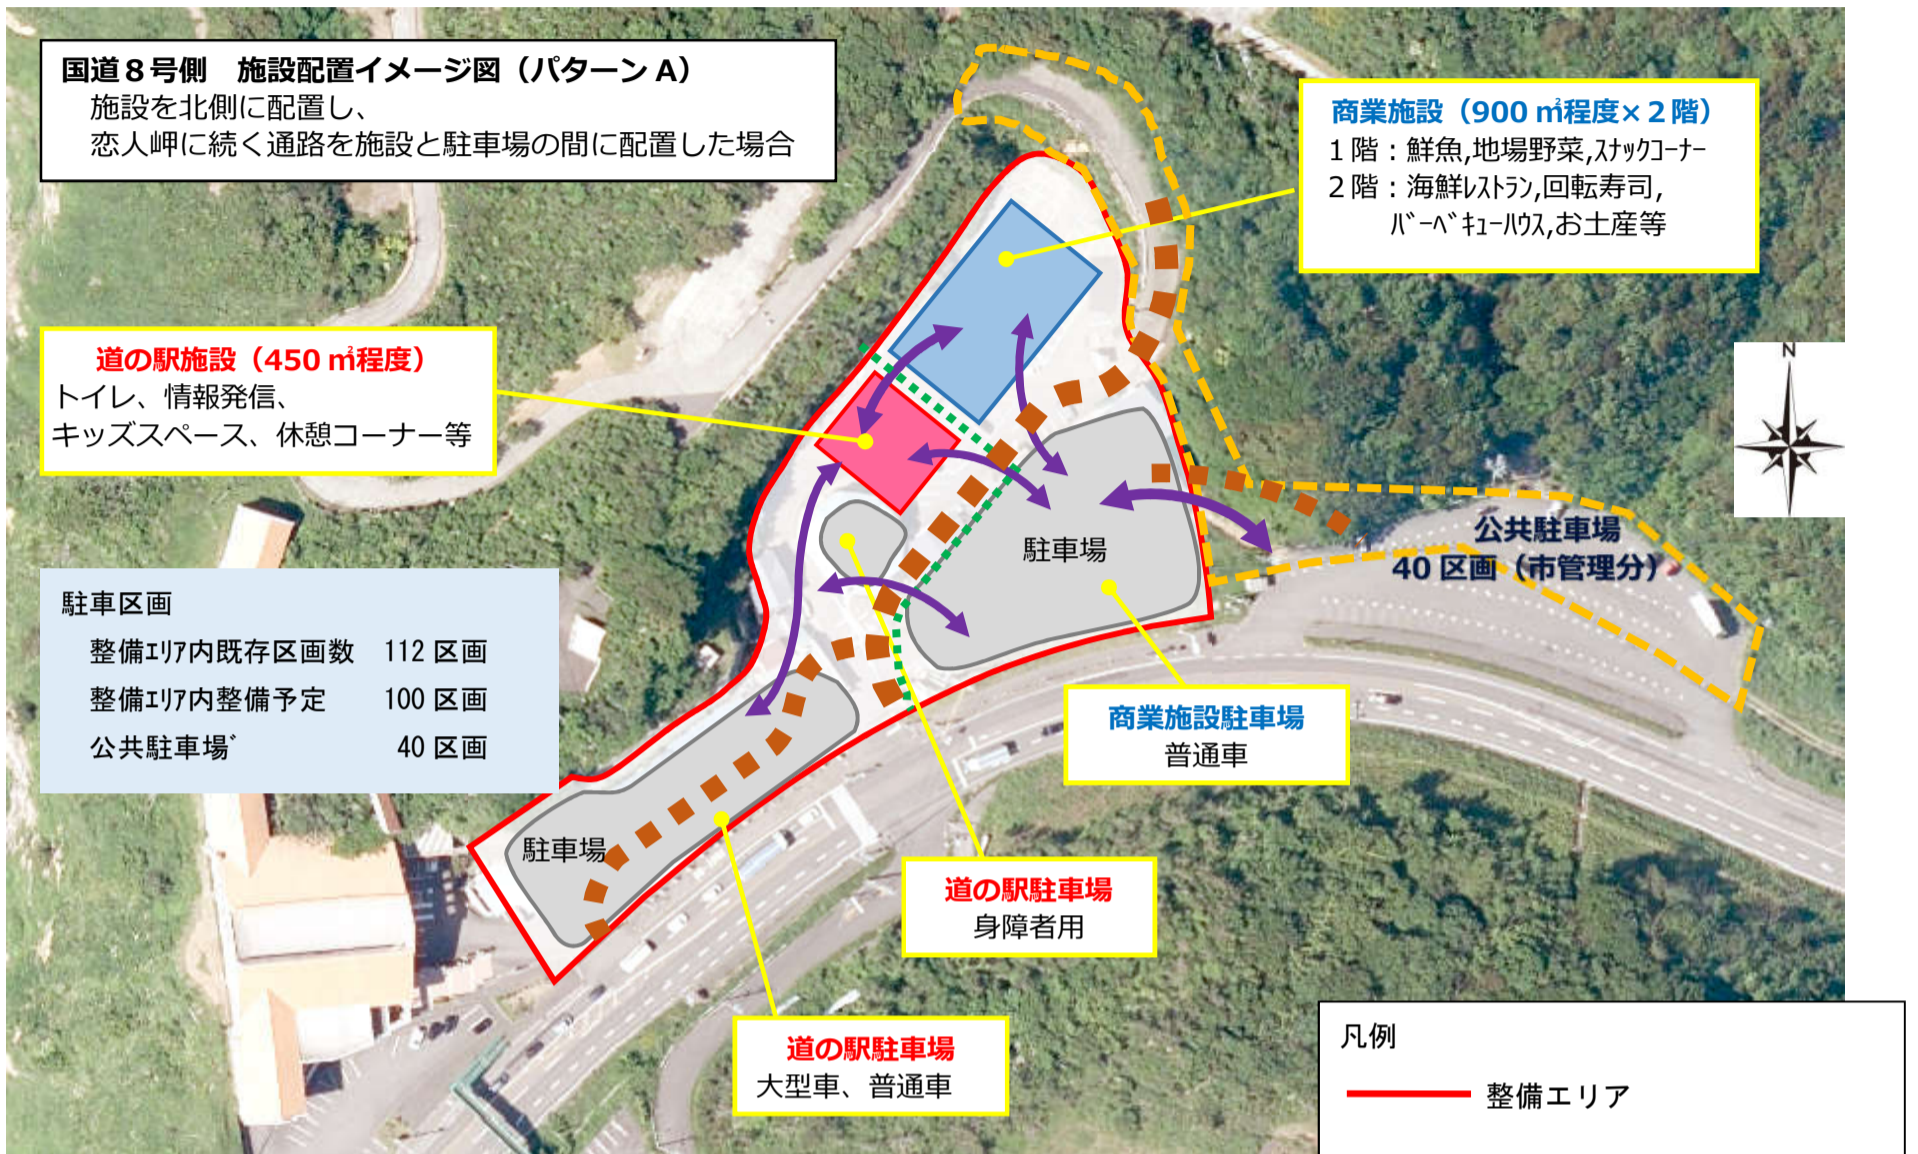

2. 丘側エリアの施設配置イメージ

(注意) この資料は、再整備に当たっての諸条件を踏まえた施設配置を視覚的にわかりやすくするために作成したものであり、確定したものではありません。最終的な施設配置計画は、今後予定している公募型プロポーザルで選定された受託者から提案のあった配置計画を参考に、測量調査や連携先の民間事業者との協議結果を踏まえて決定します。



凡例

- 整備エリア
- - - 連携による利活用検討エリア
- ■ ■ ■ 通路
- ↔ 利用者の動線