




# 新庁舎の実施設計が完了しました

新庁舎の詳細な仕様を決定する実施設計（防災計画・環境計画・ユニバーサルデザイン計画・平面計画）が完了しましたので、その内容をお知らせします。

新庁舎整備室 ☎41・5173 FAX24・7714

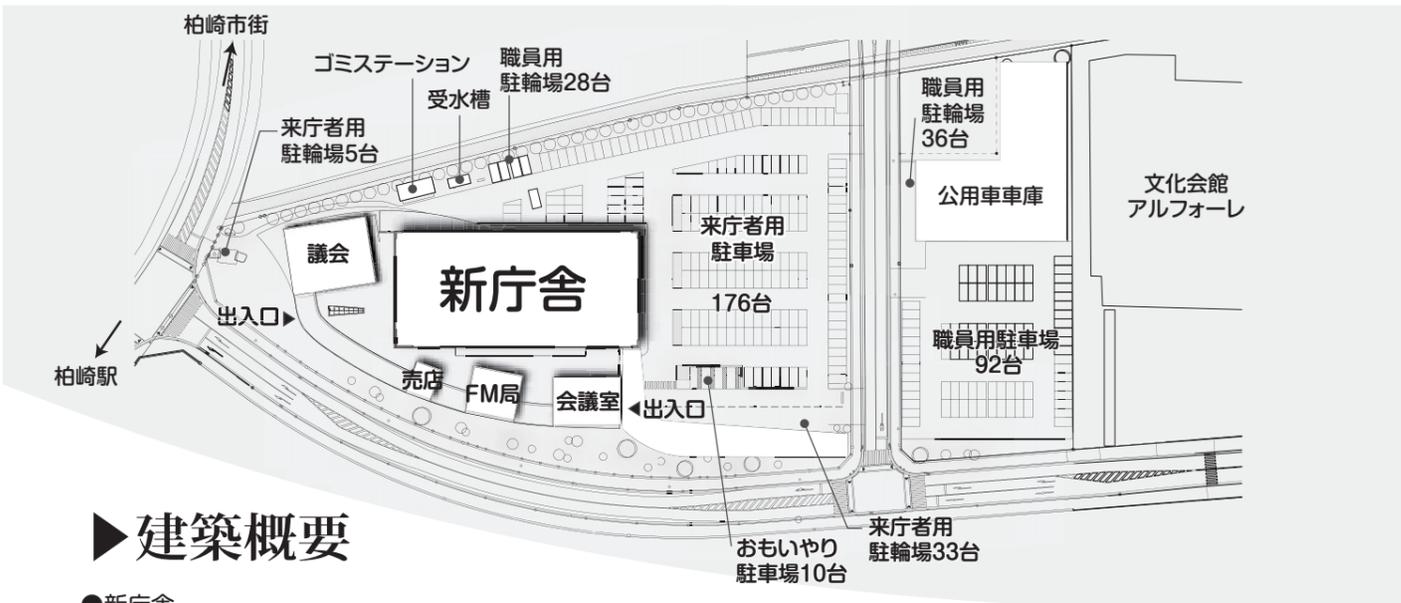

## ▶ 建築概要

- 新庁舎
  - 敷地面積…14,186.63 平方メートル
  - 延床面積…10,273.75 平方メートル
  - 新庁舎：9,990.58 平方メートル
  - 駐輪場など：283.17 平方メートル
  - 階数…地上4階建て、地下階なし
  - 構造…鉄筋コンクリート造、一部鉄骨造、免震構造

- 公用車車庫
  - 敷地面積…4,639.07 平方メートル
  - 延床面積…1,450.14 平方メートル
  - 階数…平屋建て 構造…鉄骨造、耐震構造

## 防災計画


地震などの災害に耐える構造とし、災害時も庁舎機能を継続して利用可能な設えとします。

- 免震構造とし、地震による建物損傷を最小限に抑えることで、業務継続を可能とします
- 非常用発電機を備え、3日間連続運転が可能な燃料を備蓄します。また、太陽光発電設備、ガスコージェネレーション（ガス発電システム）を備え、商用電源途絶時においても発電を継続可能なシステムとします
- 浸水対策として、1階の床レベルは隣接するアルフォーレのレベルと合わせ、標高4.3メートルとします
- 災害に備え、電気室、非常用発電機室は4階に設けます

## 環境計画

自然エネルギーを積極的に活用し、環境に配慮した庁舎とします。

- 吹き抜け空間（エコボイド）による自然換気や自然採光を積極的に利用します
- 太陽光発電システム、蓄電池を採用します
- 地中熱の利用による通路の融雪、空調の熱源利用を行います
- 雨水をトイレ洗浄水に利用します

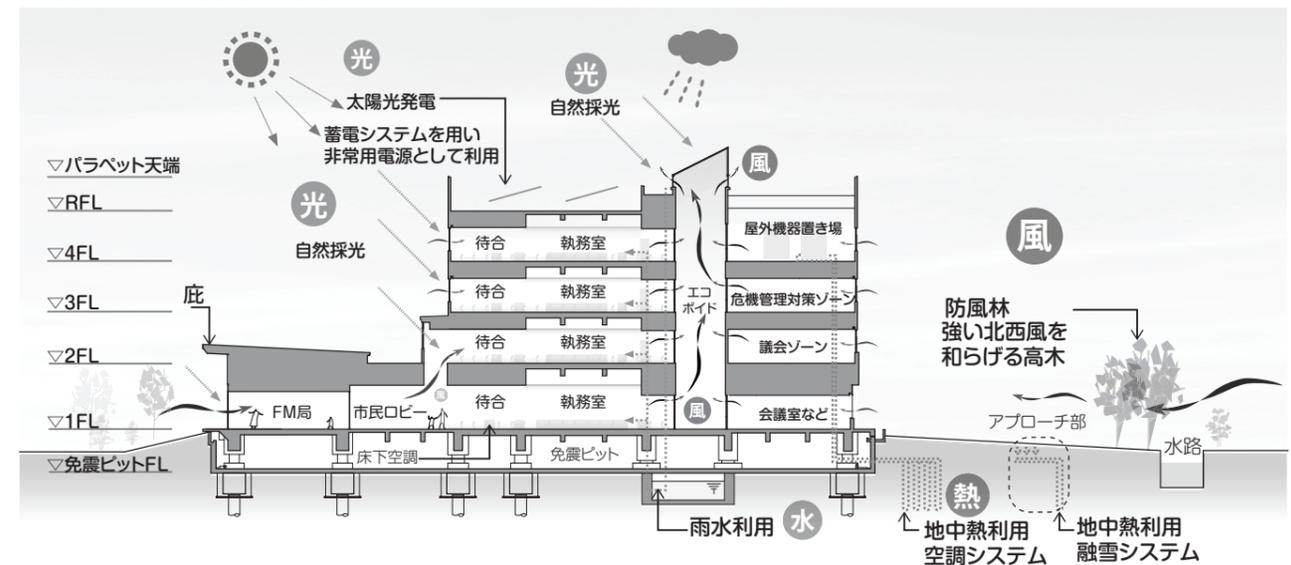

## ユニバーサルデザイン計画

年齢・性別・国籍・障がいの有無などにかかわらず、すべての人にとって分かりやすく、快適に利用できる空間とします。

- サイン…表示言語は日本語・英語の2カ国語表記、ピクトグラム（絵文字）、見やすい配色を採用
- 思いやり駐車場…出入口に近い位置に10台配置
- 多機能トイレ…手すり、オストメイト、介助シート、音声案内システム、フィッティングボードを設置
- エレベーター…音声案内・点字板・車いすに対応



▲ピクトグラム（絵文字）

