

地積測量図写


地番	2219-1 2219-5	主地積測量図
土地の所在	柏崎市松波一丁目字新田	

座標求積表

地番	① 2219-1		
測点	Xn	Yn	(Xn+1 - Xn-1) Yn
501	1067.499	966.978	5911.136514
502	1060.470	961.164	-13636.994832
503	1053.311	954.994	-15462.307854
601	1044.279	947.349	-16593.765084
602	1035.269	940.029	-8469.661290
X2	1035.269	939.575	-7561.699600
604	1027.747	947.701	-28255.705315
701	1005.454	971.736	-18577.648848
107	1008.629	1000.366	4891.789740
108	1010.344	1003.921	6756.388330
109	1015.359	1009.157	5832.927460
110	1016.124	1009.875	15086.522625
111	1030.298	993.119	21628.145582
303	1037.902	999.940	24057.556460
X1	1054.357	981.614	29052.829558
			倍面積 4659.513446
			面積 2329.7567230
			地積 2329 m ²

地番	② 2219-5		
測点	Xn	Yn	(Xn+1 - Xn-1) Yn
X2	1035.269	939.575	3086.503875
X3	1031.032	935.918	-26272.154178
D6D	1007.198	964.420	-24784.629580
N1	1005.333	970.647	-1692.808368
701	1005.454	971.736	21780.490704
604	1027.747	947.701	28255.705315
			倍面積 373.107768
			面積 186.5538840
			地積 186 m ²

合計 2516.3106070

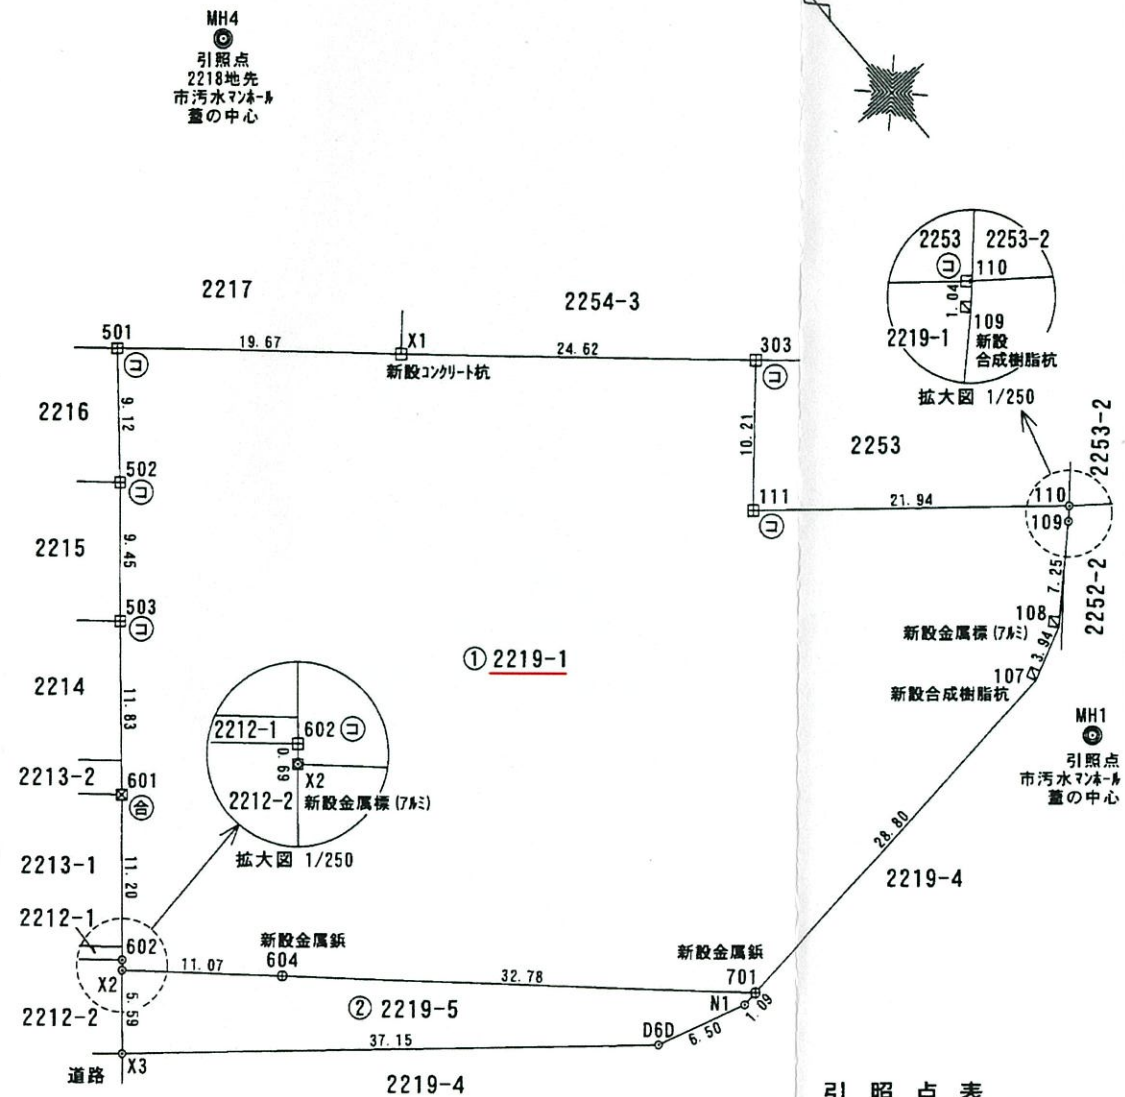

引照点表

P1	MH1	X座標	1003.293
		Y座標	1000.798
P2	MH4	X座標	1078.408
		Y座標	986.059
境界点		点間距離	
		P1	P2
X2		69.07	63.41
701		29.14	74.34

境界	境界標の種類
⊖	コンクリート杭
⊕	合成樹脂杭
⊗	金属標 (7&M)
⊘	金属標
特記なきは既設境界標	

座標系	任意座標
測量年月日	平成29年10月18日

作成者 柏崎市田中19番23号 土地家屋調査士 加藤 芳雄
 縮尺 1/500
 (平成29年10月19日作成)

嘱託者 柏崎市 市長 櫻井 雅浩
 縮尺 1/500