平面図

S=1/200

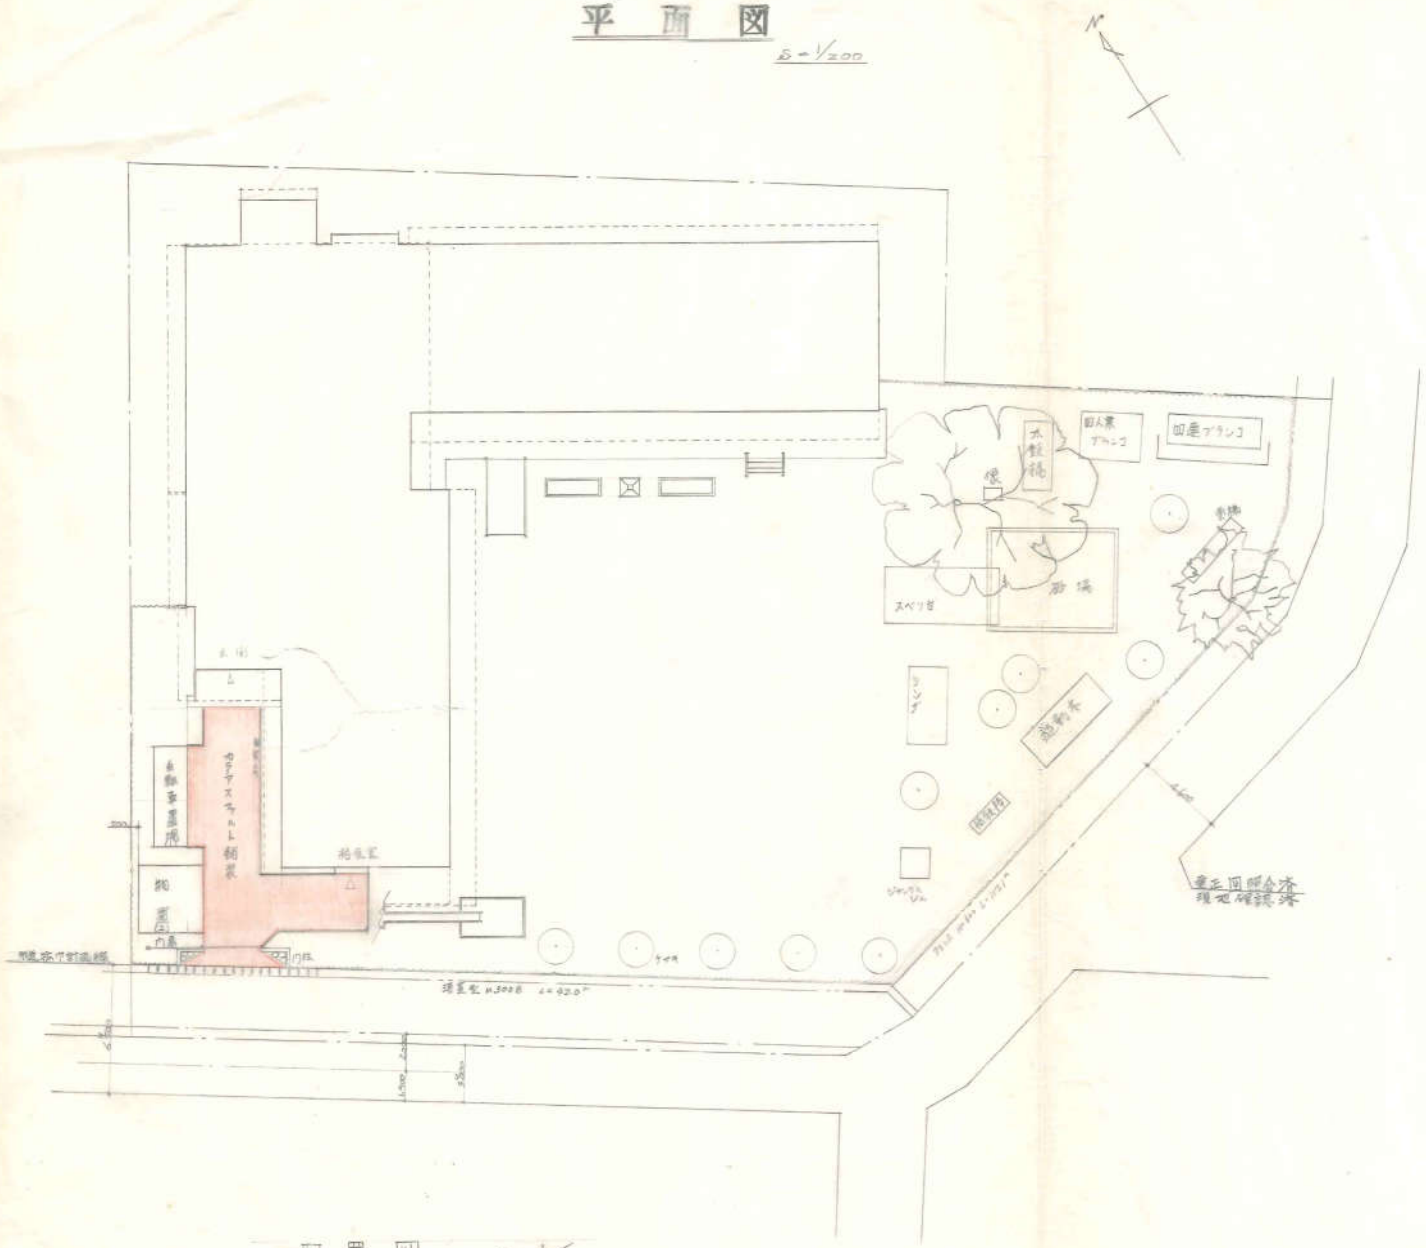

配置図 S=1/200

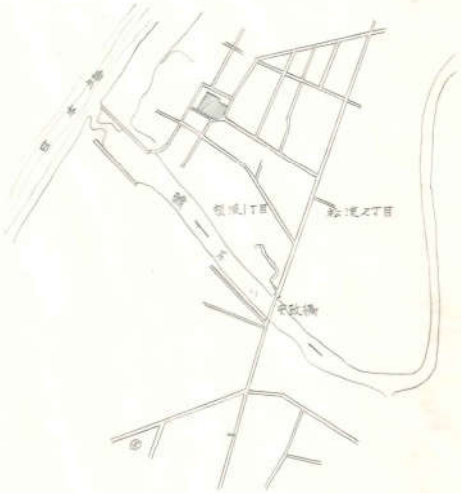

案内図

市立新田保育所附帯				工事
図番	～	7枚 No. 1	配置図・案内図	
柏崎市 縮尺	1:200			昭57年1月
審査			設計	