


別紙-1 調査結果一覧表

階等	室名・場所	部位等	建材名	分析結果	報告書発行番号	備考	
1	風除室	内壁	吹付タイル(1)	—	—	※石綿含有調査済み	
		天井	セメント板(1) [裏地]+塗料	非含有	2025-P2-00349-028		
	玄関	天井	石膏ボード(3) [裏地]	非含有	2025-P2-00349-026		
			クロス(青)	非含有	—	2025-P2-00349-019のグループに含まれる	
	階段	床	モルタル(1) [裏地]	非含有	2025-P2-00349-007と同一		
			長尺シート(1)	クリソタイル	2025-P2-00349-005		
		巾木	ソフト巾木(深緑)	クリソタイル	2025-P2-00349-008と同一		
			内壁	モルタル(1) [裏地]	非含有	2025-P2-00349-007と同一	
		クロス(モザイク柄)		非含有	—	2025-P2-00349-019のグループに含まれる	
		クロス(白(1))	非含有	—	2025-P2-00349-019のグループに含まれる		
	廊下(1)	巾木	ソフト巾木(深緑)	クリソタイル	2025-P2-00349-008		
			内壁	モルタル(1) [裏地]	非含有	2025-P2-00349-007	
				クロス(モザイク柄)	非含有	2025-P2-00349-019	
			クロス(白(1))	非含有	2025-P2-00349-019		
		天井	石膏ボード(3) [裏地]	非含有	2025-P2-00349-026		
			クロス(青)	非含有	—	2025-P2-00349-019のグループに含まれる	
	遊戯室	巾木	ソフト巾木(深緑)	クリソタイル	2025-P2-00349-008と同一		
			ソフト巾木(茶)	クリソタイル	2025-P2-00349-009		
		内壁	石膏ボード(1) [裏地]	非含有	2025-P2-00349-015と同一		
			クロス(白(1))	非含有	—	2025-P2-00349-019のグループに含まれる	
			クロス(白(2))	クリソタイル	2025-P2-00349-020		
			クロス(白(3))	クリソタイル	2025-P2-00349-020		
			クロス(黄(1))	クリソタイル	2025-P2-00349-020、2025-P2-00349-040		
			クロス(青)	非含有	—	2025-P2-00349-019のグループに含まれる	
			クロス(ベージュ(1))	クリソタイル	2025-P2-00349-020		
			クロス(紺)	非含有	—	2025-P2-00349-019のグループに含まれる	
			クロス(星柄)	クリソタイル	2025-P2-00349-020		
			石膏ボード(2)	非含有	2025-P2-00349-016		
		塗膜(2)	非含有	2025-P2-00349-012			
		天井裏	クロス(青)	非含有	—	2025-P2-00349-019のグループに含まれる	
			吹付材	—	—	※石綿含有調査済み	
		物置(1)	内壁	V.P吹付(分析済)	—	—	※石綿含有調査済み
	天井		V.P吹付(分析済)	—	—	※石綿含有調査済み	
	廊下(2)	巾木	ソフト巾木(深緑)	クリソタイル	2025-P2-00349-008		
			ソフト巾木(茶灰)	クリソタイル	2025-P2-00349-010		
		内壁	石膏ボード(1) [裏地]	非含有	2025-P2-00349-015		
			クロス(白(4))	非含有	2025-P2-00349-019		
			クロス(白(5))	非含有	2025-P2-00349-019		
			モルタル(1) [裏地]	非含有	2025-P2-00349-007と同一		
		天井	塗膜(2)	非含有	2025-P2-00349-012と同一		
			化粧石膏ボード	非含有	2025-P2-00349-027と同一		
		便所	床	モルタル(1) [裏地]	非含有	2025-P2-00349-007と同一	
				長尺シート(2)	非含有	2025-P2-00349-006	
	巾木		塗膜(1)	非含有	2025-P2-00349-011		
			内壁	モルタル(1) [裏地]	非含有	2025-P2-00349-007と同一	
	石綿スレート板 [裏地]			クリソタイル	2025-P2-00349-014		
	クロス(ピンク(1))		クリソタイル	2025-P2-00349-023、2025-P2-00349-042			
	天井	岩綿吸音板(1)	クリソタイル	2025-P2-00349-024と同一			
	保育室1(うさぎ)	巾木	ソフト巾木(深緑)	クリソタイル	2025-P2-00349-008と同一		
			内壁	石膏ボード(1) [裏地]	非含有	2025-P2-00349-015と同一	
		クロス(白(6))		クリソタイル	2025-P2-00349-021、2025-P2-00349-041と同一		
		クロス(黄(2))	クリソタイル	—	2025-P2-00349-021のグループに含まれる		
	天井	化粧石膏ボード	非含有	2025-P2-00349-027			
	保育室2(ばんだ)	巾木	ソフト巾木(深緑)	クリソタイル	2025-P2-00349-008と同一		
			内壁	石膏ボード(1) [裏地]	非含有	2025-P2-00349-015と同一	
		クロス(白(6))		クリソタイル	2025-P2-00349-021、2025-P2-00349-041		
		クロス(白(7))		クリソタイル	2025-P2-00349-021		
		クロス(黄(2))	クリソタイル	2025-P2-00349-021			
	天井	化粧石膏ボード	非含有	2025-P2-00349-027と同一			
	保育室3(きりん)	巾木	ソフト巾木(深緑)	クリソタイル	2025-P2-00349-008と同一		
			内壁	石膏ボード(1) [裏地]	非含有	2025-P2-00349-015と同一	
		クロス(白(6))		クリソタイル	2025-P2-00349-021、2025-P2-00349-041と同一		
		クロス(白(7))	クリソタイル	—	2025-P2-00349-021のグループに含まれる		
	クロス(ピンク(2))	クリソタイル	—	2025-P2-00349-021のグループに含まれる			
	保育室4(らいおん)	天井	化粧石膏ボード	非含有	2025-P2-00349-027と同一		
			巾木	ソフト巾木(深緑)	クリソタイル	2025-P2-00349-008と同一	
		ソフト巾木(茶)		クリソタイル	2025-P2-00349-009と同一		
		内壁	石膏ボード(1) [裏地]	非含有	2025-P2-00349-015と同一		
			クロス(白(6))	クリソタイル	2025-P2-00349-021、2025-P2-00349-041と同一		
		クロス(ピンク(2))	クリソタイル	2025-P2-00349-021			
	天井	化粧石膏ボード	非含有	2025-P2-00349-027と同一			
	天井裏	吹付材	—	—	※石綿含有調査済み		

階等	室名・場所	部位等	建材名	分析結果	報告書発行番号	備考	
1	職員便所	床、立上り	シート防水(1)	クリソタイル	2025-P2-00349-002		
		内壁	石綿スレート板[裏地]	クリソタイル	2025-P2-00349-014と同一		
			クロス(ピンク(3))	クリソタイル	—	2025-P2-00349-023のグループに含まれる	
	事務室	天井	岩綿吸音板(1)	クリソタイル	2025-P2-00349-024と同一		
		巾木	ソフト巾木(深緑)	クリソタイル	2025-P2-00349-008と同一		
			内壁	石膏ボード(1)[裏地]	非含有	2025-P2-00349-015と同一	
	踏込	天井	クロス(ページユ(2))	非含有	2025-P2-00349-018		
			化粧石膏ボード	非含有	2025-P2-00349-027と同一		
		内壁	石膏ボード(1)[裏地]	非含有	2025-P2-00349-015と同一		
	休養室	天井	クロス(じゅらく柄)	非含有	—	2025-P2-00349-016のグループに含まれる	
			石膏ボード(1)[裏地]	非含有	2025-P2-00349-015と同一		
		内壁	クロス(じゅらく柄)	非含有	2025-P2-00349-018		
	給食室	巾木	ソフト巾木(茶灰)	クリソタイル	2025-P2-00349-010		
			モルタル(1)[裏地]	非含有	2025-P2-00349-007		
		天井	(柱型)石綿スレート板[裏地]	クリソタイル	2025-P2-00349-014と同一		
			塗材(A-Em)	クリソタイル	2025-P2-00349-013		
			岩綿吸音板(1)	クリソタイル	2025-P2-00349-024		
	検収室	天井	岩綿吸音板(2)	非含有	2025-P2-00349-025		
			モルタル(1)	非含有	2025-P2-00349-007と同一		
		巾木	モルタル(1)	非含有	2025-P2-00349-007		
			内壁	モルタル(1)[裏地]	非含有	2025-P2-00349-007と同一	
			塗材(A-Em)	クリソタイル	2025-P2-00349-013		
	食品庫	天井	岩綿吸音板(1)	クリソタイル	2025-P2-00349-024と同一		
			(柱型)石綿スレート板[裏地]	クリソタイル	2025-P2-00349-014と同一		
		内壁	塗材(A-Em)	クリソタイル	2025-P2-00349-013と同一		
	通路	天井	岩綿吸音板(1)	クリソタイル	2025-P2-00349-024と同一		
			巾木	ソフト巾木(深緑)	クリソタイル	2025-P2-00349-008と同一	
		内壁	クロス(モザイク柄)	非含有	—	2025-P2-00349-019のグループに含まれる	
	カウンター	天井	石膏ボード(3)[裏地]	非含有	2025-P2-00349-026と同一		
			クロス(青)	非含有	—	2025-P2-00349-019のグループに含まれる	
		床	パーライト板	クリソタイル	2025-P2-00349-031と同一		
	2	便所(1)	床	モルタル(1)[裏地]	非含有	2025-P2-00349-007と同一	
			床、立上り	シート防水(2)	クリソタイル	2025-P2-00349-003	
モルタル(1)[裏地]				非含有	2025-P2-00349-007と同一		
石綿スレート板[裏地]				クリソタイル	2025-P2-00349-014		
クロス(ピンク(3))				クリソタイル	2025-P2-00349-023		
保育室5 (かんがるうのへや)		天井	クロス(花柄)	クリソタイル	2025-P2-00349-023		
			岩綿吸音板(1)	クリソタイル	2025-P2-00349-024と同一		
		巾木	ソフト巾木(深緑)	クリソタイル	2025-P2-00349-008と同一		
			内壁	石膏ボード(1)[裏地]	非含有	2025-P2-00349-015と同一	
			クロス(白(6))	クリソタイル	2025-P2-00349-021、2025-P2-00349-041と同一		
		保育室6 (りす)	天井	クロス(緑)	非含有	2025-P2-00349-022	
				クロス(水玉柄、白)	非含有	2025-P2-00349-022	
巾木			化粧石膏ボード	非含有	2025-P2-00349-027		
			ソフト巾木(深緑)	クリソタイル	2025-P2-00349-008と同一		
			内壁	石膏ボード(1)[裏地]	非含有	2025-P2-00349-015と同一	
ほふく室 (ひよこ)		天井	クロス(白(3))	クリソタイル	—	2025-P2-00349-020のグループに含まれる	
			クロス(白(6))	クリソタイル	2025-P2-00349-021、2025-P2-00349-041と同一		
		床	クロス(緑)	非含有	—	2025-P2-00349-022のグループに含まれる	
			クロス(縦すじ)	非含有	2025-P2-00349-022		
			クロス(水玉柄、白)	非含有	2025-P2-00349-022		
		乳児室	天井	化粧石膏ボード	非含有	2025-P2-00349-027と同一	
				クッションフロア(1)	非含有	2025-P2-00349-001	
巾木			クッションフロア(2)[裏地]	クリソタイル	2025-P2-00349-038		
			ソフト巾木(茶)	クリソタイル	2025-P2-00349-009		
			内壁	石膏ボード(1)[裏地]	非含有	2025-P2-00349-015と同一	
便所(2)		天井	クロス(ペンギン柄)	非含有	2025-P2-00349-022		
			岩綿吸音板(1)	クリソタイル	2025-P2-00349-024		
		床	岩綿吸音板(2)	非含有	2025-P2-00349-025		
			石膏ボード(1)[裏地]	非含有	2025-P2-00349-015と同一		
			クロス(じゅらく柄)	非含有	—	2025-P2-00349-018のグループに含まれる	
廊下		天井	モルタル(1)[裏地]	非含有	2025-P2-00349-007と同一		
			床、立上り	シート防水(3)(木目調)	クリソタイル	2025-P2-00349-004	
		内壁	セメント板(2)[裏地]	クリソタイル	2025-P2-00349-017		
	クロス(うさぎ柄)		クリソタイル	2025-P2-00349-023			
	岩綿吸音板(1)		クリソタイル	2025-P2-00349-024と同一			
廊下	天井	岩綿吸音板(2)	非含有	2025-P2-00349-025と同一			
		巾木	ソフト巾木(深緑)	クリソタイル	2025-P2-00349-008と同一		
	内壁	石膏ボード(1)[裏地]	非含有	2025-P2-00349-015			
		クロス(白(1))	非含有	—	2025-P2-00349-019のグループに含まれる		
天井	クロス(青)	非含有	2025-P2-00349-019				
	クロス(紺)	非含有	2025-P2-00349-019				
天井	化粧石膏ボード	非含有	2025-P2-00349-027と同一				

階等	室名・場所	部位等	建材名	分析結果	報告書発行番号	備考
屋外	南東・南西面	外壁	吹付タイル(1)	—	—	※石綿含有調査済み
		外壁(1階上部)	塗料(クリーム)	非含有	2025-P2-00349-029と同一	
		外壁(2階上部)	塗料(青)	非含有	2025-P2-00349-030	
		軒天	吹付タイル(2)	—	—	※石綿含有調査済み
			パーライト板[裏地]	クリソタイル	2025-P2-00349-031	
			石膏ボード(4)[裏地]	非含有	2025-P2-00349-039	
		屋根	シート防水(4)	クリソタイル	2025-P2-00349-032	
	ベランダ	外壁	吹付タイル(1)	—	—	※石綿含有調査済み
		外壁(1階上部)	塗料(クリーム)	非含有	2025-P2-00349-029	
	駐輪場	内壁	防水シート	トレモライト	2025-P2-00349-033	
		外壁	セメント板(4)[裏地]+塗料	非含有	2025-P2-00349-034	
	物置	床、巾木	モルタル(2)	非含有	2025-P2-00349-035	
		外壁	木質系セメント板	非含有	2025-P2-00349-036	
		軒天	セメント板(3)[裏地]+塗料	クリソタイル	2025-P2-00349-037	

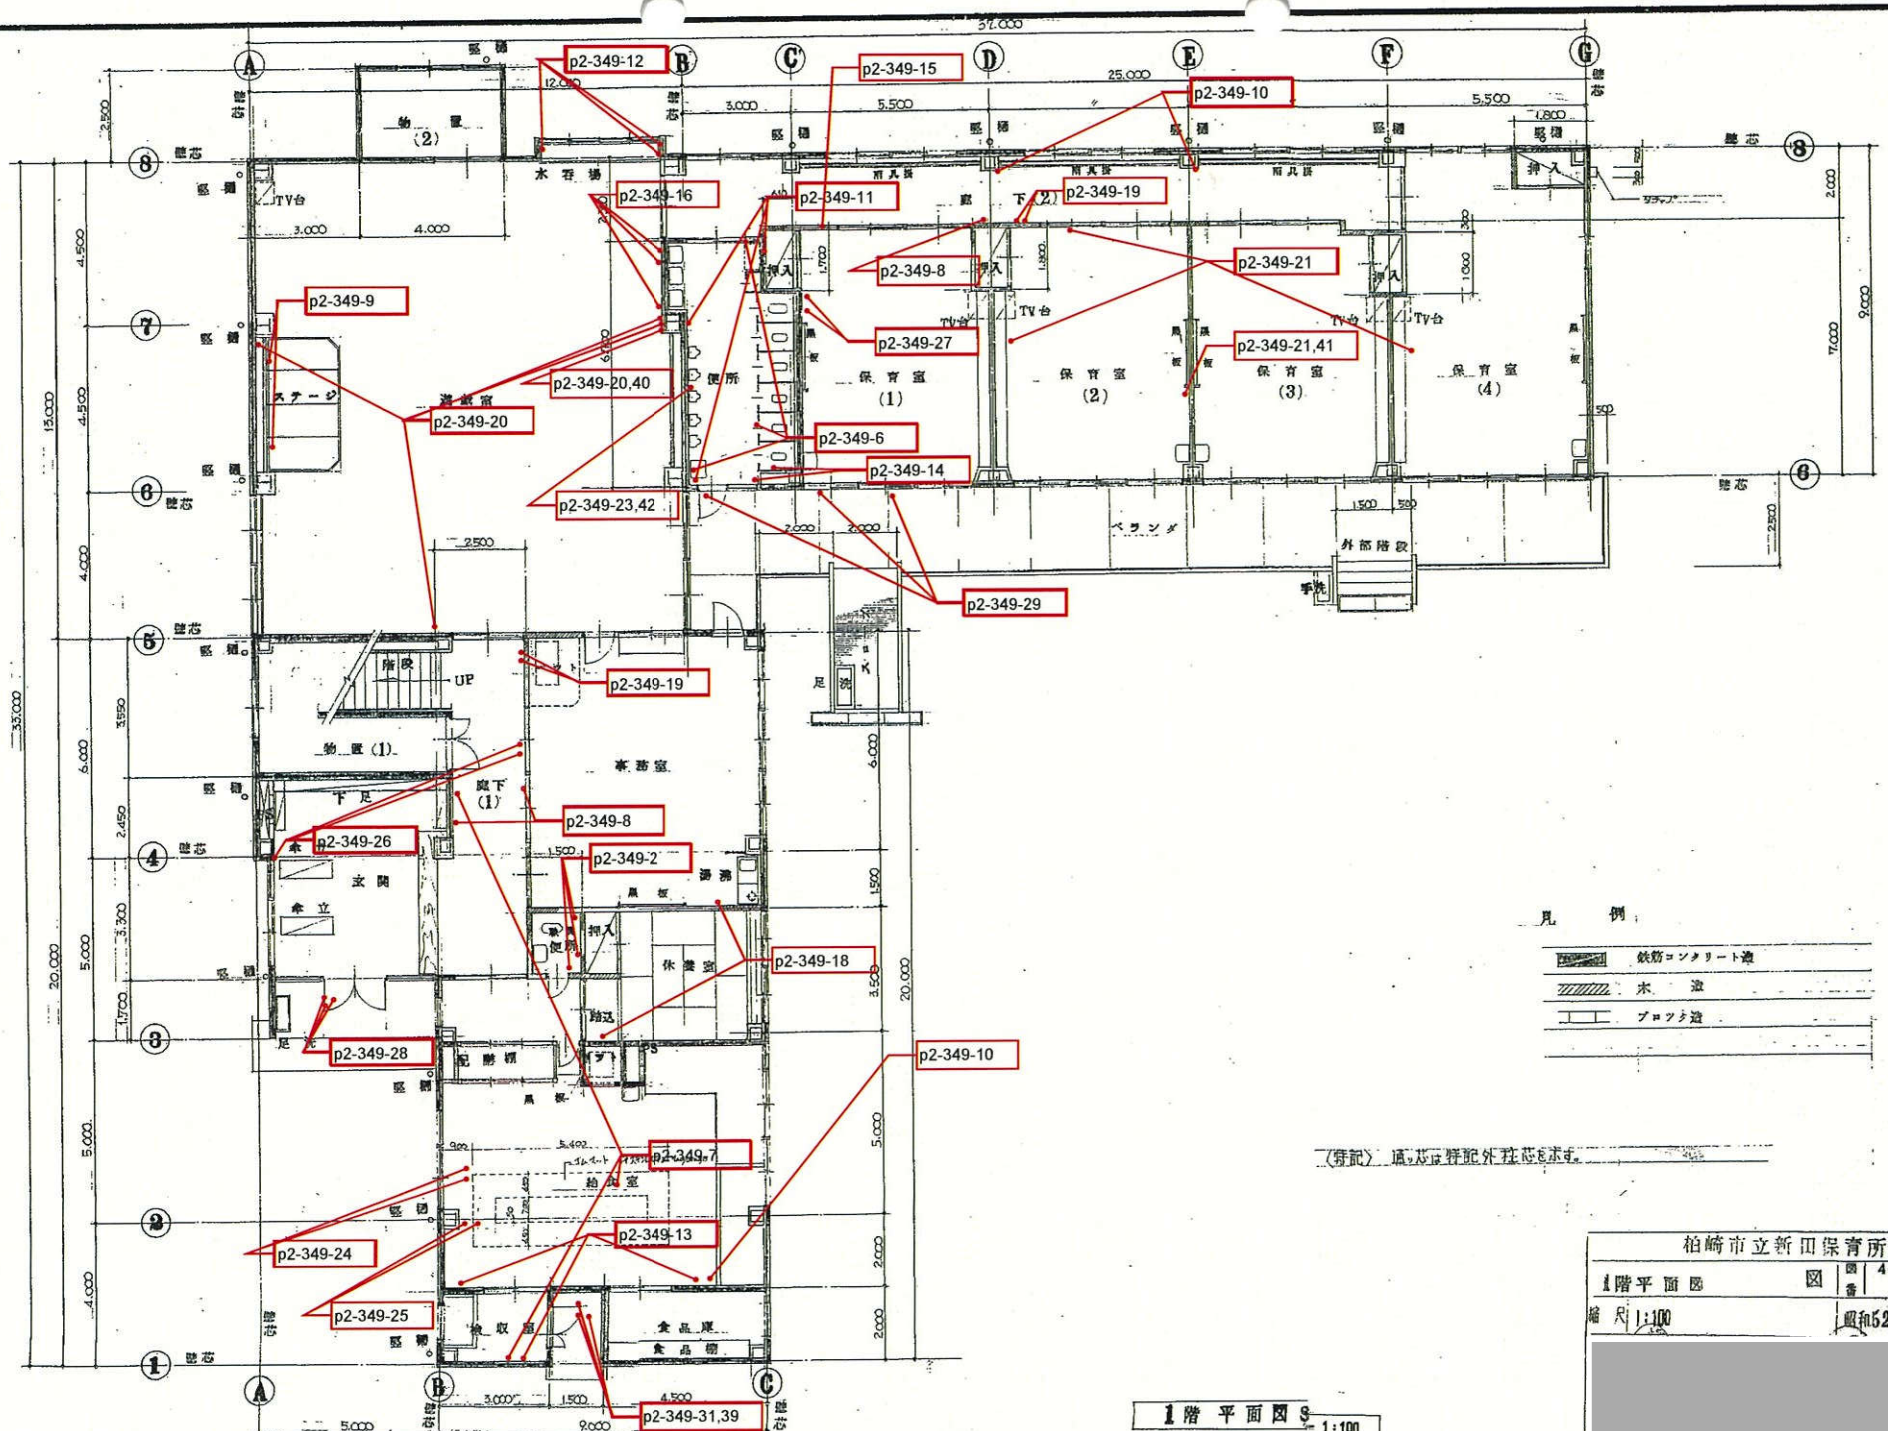

凡 例

	鉄筋コンクリート造
	木 造
	フローリング


(付記) 風向きは詳記外柱礎を以て示す。

柏崎市立新田保育所新築工事

1階平面図 図 48 枚
番 No. 7

縮尺 1:100 昭和52年 月 日

1階平面図 1:100

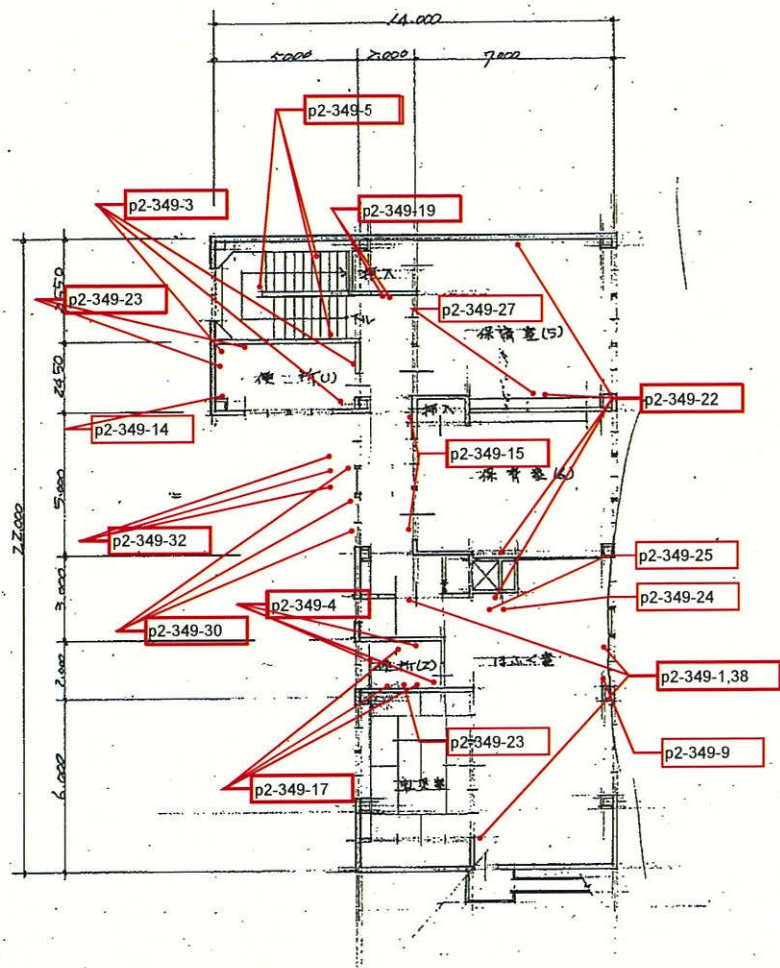

二樓平面圖 S: 1/200

