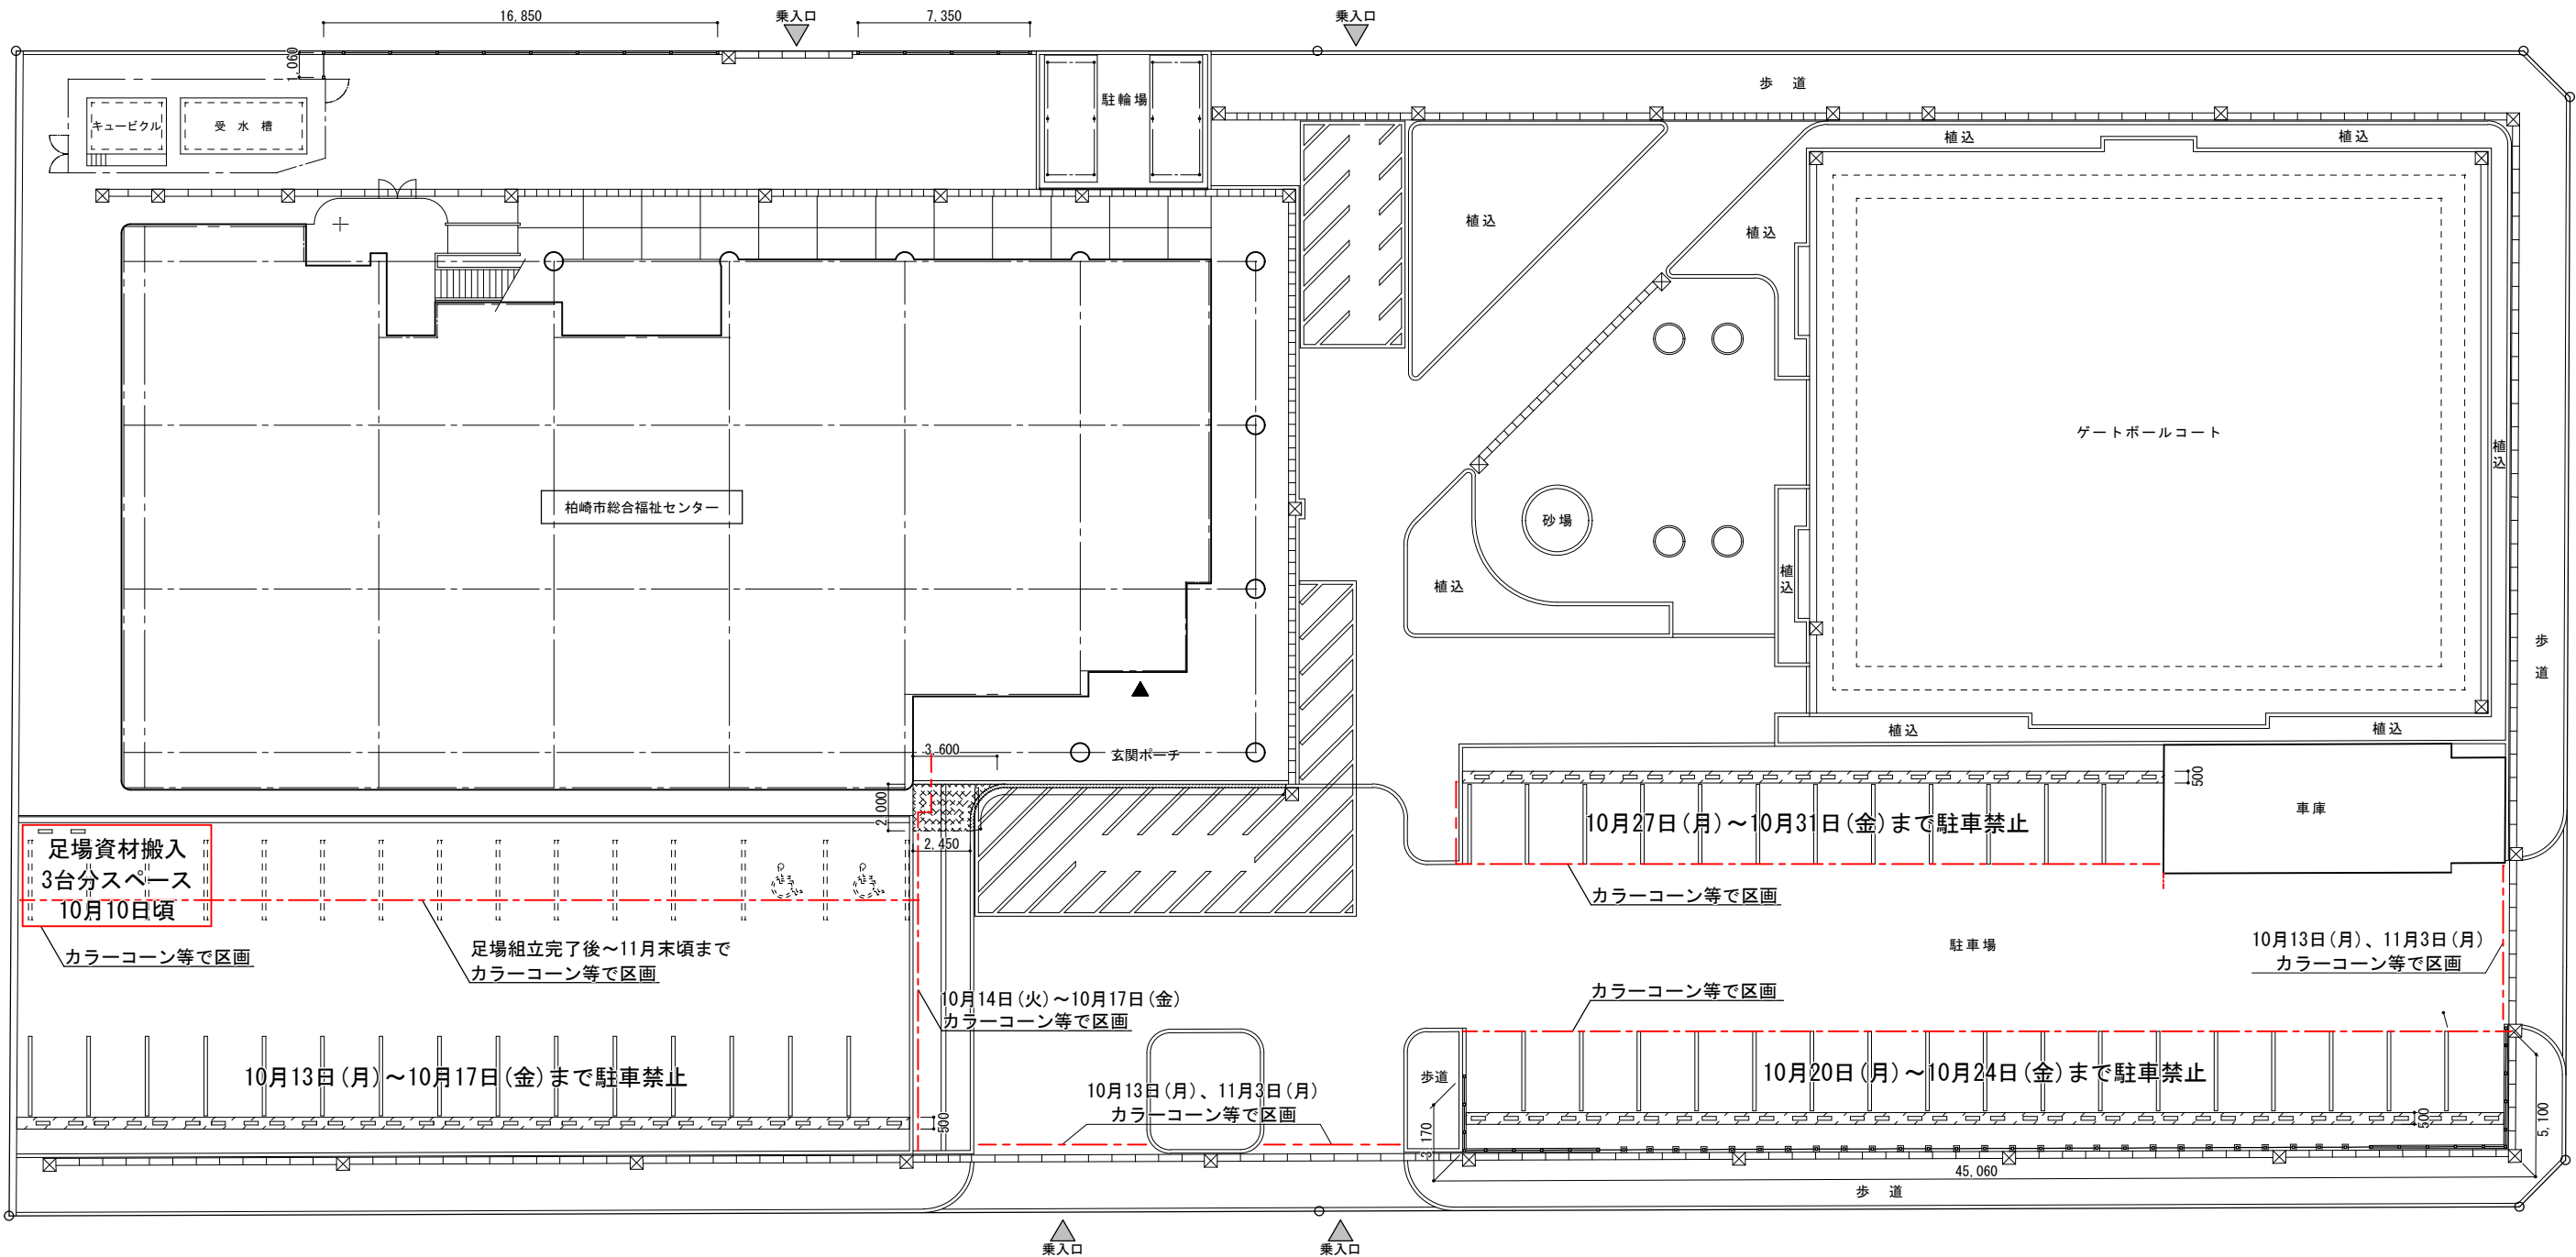


備考				大和運送建設株式会社	工事名称 柏崎市総合福祉センター建具他改修（建築本体）工事			図面名称 外構仮設計画図			図面番号
					製 図	設 計	検 印	File No.	作 成 日	縮 尺	